

# ODŮVODNĚNÍ ÚZEMNÍHO PLÁNU BARTOŠOVICE V ORLICKÝCH HORÁCH

Polská republika

## LEGENDA:

STAV	POLOŽKA	NÁZEV	POUŽITÍ	UZEMNÍ ZNAČENÍ
		<b>HRANICE ÚZEMNÍCH JEDNOTEK</b>		
		Hranice řešeného území		—
		Hranice katastrálního území		---
		Hranice zastavěného území k 18. 2. 2019		...
		Hranice zastavěných ploch (Z)		.....

STAV	POLOŽKA	NÁZEV	POUŽITÍ	UZEMNÍ ZNAČENÍ
		<b>PLOCHY S ROZDÍLNÝM ZPŮSOBEM VYUŽITÍ</b>		
		BP1	Plochy bydlení - v bytových domech	[Symbol]
		BV	Plochy bydlení - v rodinných domech - venkovské	[Symbol]
		BS	Plochy smíšené obytné - v centrech měst	[Symbol]
		OB	Plochy občanského vybavení - veřejná infrastruktura	[Symbol]
		OM	Plochy občanského vybavení - komerční zařízení máti a střední	[Symbol]
		OS	Plochy občanského vybavení - tělovýchovná a sportovní zařízení	[Symbol]
		OS1	Plochy občanského vybavení - hřištní	[Symbol]
		OD	Plochy výroby a skladování - drobná a řemeslná výroba	[Symbol]
		VD	Plochy výroby a skladování - zemědělská výroba	[Symbol]
		VS	Plochy výroby a skladování - zemědělská výroba a agroturistika	[Symbol]
		TI	Plochy technické infrastruktury - inženýrské sítě	[Symbol]
		TS	Plochy technické infrastruktury - stavby a zařízení pro nakládání s odpady	[Symbol]
		SP	Plochy specifické	[Symbol]
		ZP	Plochy zeleně - přírodního charakteru	[Symbol]
		SK	Plochy zeleně - soukromá a vyhrazená	[Symbol]
		ZV	Plochy veřejných prostranství - veřejná zeleň	[Symbol]
		PV	Plochy veřejných prostranství - silniční	[Symbol]
		DS	Plochy dopravní infrastruktury - silniční	[Symbol]
		W	Plochy vodní a vodohospodářské	[Symbol]
		NSpZ	Plochy smíšené nezastavěného území - přírodní, zemědělské	[Symbol]
		NSv	Plochy smíšené nezastavěného území - vodní	[Symbol]
		NSz	Plochy smíšené nezastavěného území - sportovní	[Symbol]
		NL	Plochy lesní	[Symbol]
		NZ	Plochy zemědělské	[Symbol]
		NP	Plochy přírodní	[Symbol]

VEŘEJNÉ PROSPĚŠNÉ STAVBY A OPATŘENÍ	
VD1	Dopravní infrastruktura - místní komunikace v Podlesí

KONCEPCE TECHNICKÉ INFRASTRUKTURY	
[Symbol]	Vrchní elektrické vedení VN 35 kV
[Symbol]	Trafostanice
[Symbol]	Vodovodní řád
[Symbol]	Vodajem
[Symbol]	Kanalizační řád
[Symbol]	Čistírna odpadních vod
[Symbol]	Komunikační vedení
[Symbol]	Komunikační zařízení
[Symbol]	Radiový směrový spoj
[Symbol]	Lyžařský vleč

LIMITY VYUŽITÍ ÚZEMÍ, OCHRANA HODNOT ÚZEMÍ	
[Symbol]	Nadregionální biokoridor
[Symbol]	Regionální biocentrum
[Symbol]	Regionální biokoridor
[Symbol]	Lokální biocentrum
[Symbol]	Lokální biokoridor
[Symbol]	Interakční prvek
[Symbol]	Významný strom
[Symbol]	Památný strom včetně OP
[Symbol]	Migrační významné území / osa dálkového migračního koridoru
[Symbol]	Ochranná krajinná oblast
[Symbol]	Ochranná krajinná oblast - I. zóna / II. zóna
[Symbol]	Natura 2000 - Evropsky významná lokalita - Zaořicko
[Symbol]	Přírodní rezervace, přírodní památka
[Symbol]	Ochranné pásmo přírodní rezervace, ochranné pásmo přírodní památky
[Symbol]	Lokality zvláště chráněných druhů - plocha / bod
[Symbol]	Hranice Chráněné oblasti přirozené akumulace vod (CHOPAV)
[Symbol]	Lesy zvláštního určení
[Symbol]	Lesy ochranné
[Symbol]	Plochy PUPFL
[Symbol]	Pásmo 50 m od okraje lesa
[Symbol]	Ochranné pásmo silnice
[Symbol]	Ochranné pásmo elektrovedení
[Symbol]	Ochranné pásmo komunikačního zařízení
[Symbol]	Ochranné pásmo řířivlova
[Symbol]	Ochranné pásmo vodního zdroje - stupeň 1
[Symbol]	Ochranné pásmo vodního zdroje - stupeň 2a
[Symbol]	Ochranné pásmo vodního zdroje - stupeň 2b
[Symbol]	Sezónné území - bod / plocha
[Symbol]	Podstolované území - bod / plocha
[Symbol]	Radiometricky anomální území - bod / plocha
[Symbol]	Stará zátěž území a kontaminovaná plocha
[Symbol]	Hraniční přechod
[Symbol]	Nemovlá kulturní památka
[Symbol]	Zachovalá urbanistická kompozice
[Symbol]	Památka místního významu - historický / architektonicky cenná stavba
[Symbol]	Památka místního významu - dřevný sakrální / pietní objekt (kříž, socha aj.) - stěpice / náh
[Symbol]	Památka místního významu - objekt pohraničního opevnění
[Symbol]	Technicko-historická hodnota
[Symbol]	Rozhledna
[Symbol]	Místo významného rozhledu
[Symbol]	Značená cyklotrasa
[Symbol]	Naučná stezka
[Symbol]	Lávka
[Symbol]	Investice do půdy / hlavní odvodňovací zařízení
[Symbol]	Plozy I. a II. třídy BPEJ
[Symbol]	Drobné vodní toky včetně zatrubněných

Celé řešené území je územím s archeologickými nálezky, zranitelnou oblastí a nachází se v CHOPAV Orlické hory a Žamberk-Kralupy.

k.ú. Černá Voda  
u Orlického Záhoří  
obec Orlické Záhoří


k.ú. Nová Ves  
v Orlických horách

k.ú. Podlesí  
v Orlických horách

k.ú. Neratov  
v Orlických horách

k.ú. Říčky v Orlických horách  
obec Říčky v Orlických horách

### Klad mapových listů:

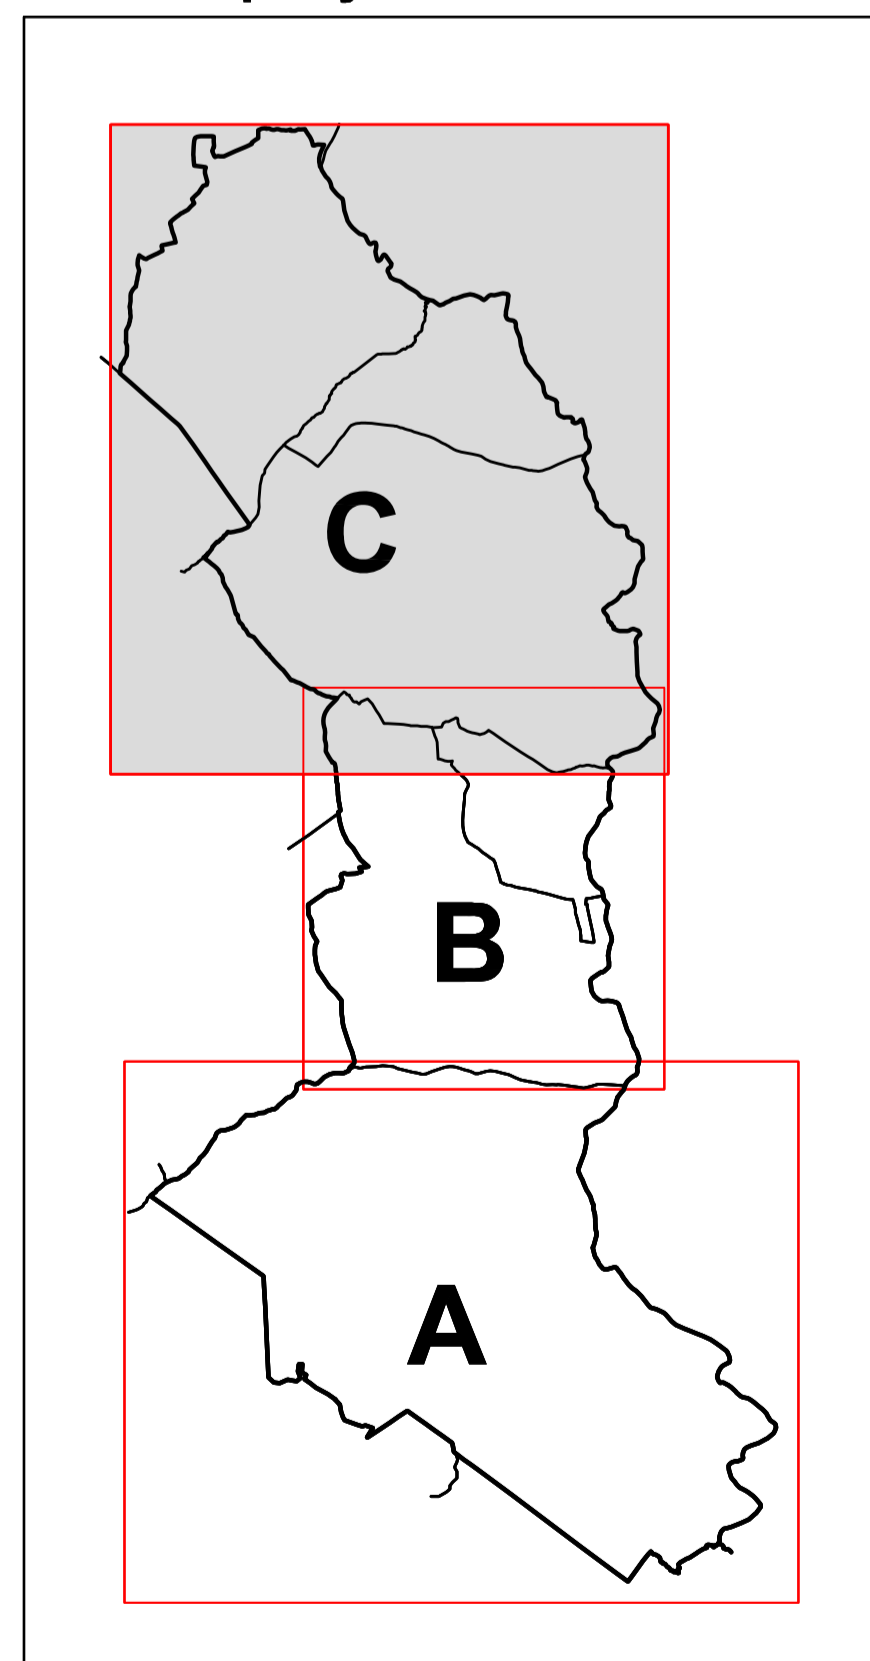

ODŮVODNĚNÍ ÚZEMNÍHO PLÁNU  
BARTOŠOVICE V ORLICKÝCH HORÁCH  
KOORDINAČNÍ VÝKRES 1C

Projektant: **REGIO** s.r.o.  
Autorský kolektiv: Ing. arch. Jana Šejtlová, RNDr. Luboš Zemánek, Ph.D., Ing. Zdeněk Macháček, Pavel Kupka, Jan Hanáček, Ing. Martin Ševčík

Objednatel: Obec Bartošovice v Orlických horách  
Návrh: Červenec 2019  
Měřítko: 1 : 5 000  
Vydání ÚP: