


# ÚZEMNÍ PLÁN BARTOŠOVICE V ORLICKÝCH HORÁCH

Klad mapových listů:

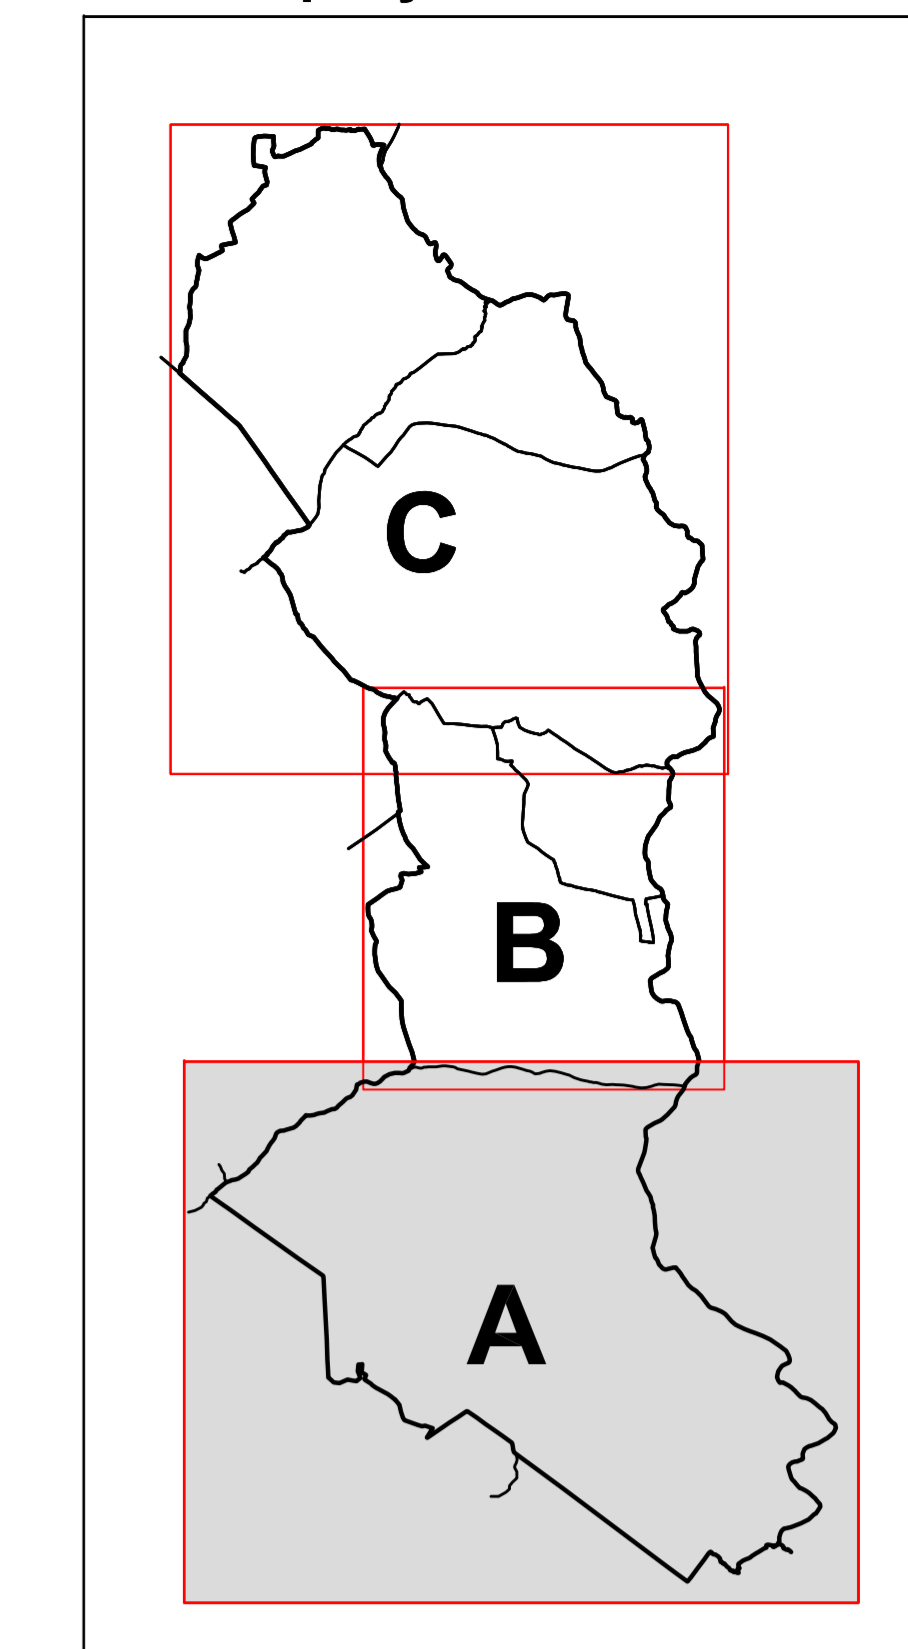

k.ú. Rokytnice  
v Orlických horách  
obec Rokytnice  
v Orlických horách

k.ú. Kunvald  
obec Kunvald

Bartošovice v Orlických horách  
k.ú. Bartošovice v Orlických horách

Polská republika

Polská republika

## LEGENDA:

STAVBY PLOCHY STANOVISKOVÉ	BARVY PLOCHY ŽELENÉ	ÚZEMNÍ REZERVA	HRANICE ÚZEMNÍCH JEDNOTEK
			Hranice řešeného území
			Hranice katastrálního území
			Hranice zastavěného území k 18. 2. 2019
			Hranice zastavěných ploch (Z)
<b>PLOCHY S ROZDÍLNÝM ZPŮSOBEM VYUŽITÍ</b>			
SB1	SV		Plochy bydlení - v bytových domech
SB2	SV		Plochy bydlení - v rodinných domech - venkovské
SB3	SV		Plochy smíšené obytné - v centrech měst
OB	OV		Plochy občanského vybavení - veřejná infrastruktura
OM	OV		Plochy občanského vybavení - komerční zařízení malá a střední
OS	OS		Plochy občanského vybavení - tělovýchovná a sportovní zařízení
OD	VD		Plochy občanského vybavení - třídílné
VO	VD		Plochy výroby a skladování - drobná a řemeslná výroba
VS	VS		Plochy výroby a skladování - zemědělská výroba
VA	VA		Plochy výroby a skladování - zemědělská malovýroba a agrolistiska
TI			Plochy technické infrastruktury - inženýrské sítě
TO			Plochy technické infrastruktury - stavby a zařízení pro nakládání s odpady
SP			Plochy specifické
ZP			Plochy zeleně - přírodního charakteru
SS			Plochy zeleně - soukromá a vyhrazená
SP			Plochy veřejných prostranství - veřejná zeleň
PV	PV		Plochy veřejných prostranství
DS	DS		Plochy dopravní infrastruktury - silniční
W	W		Plochy vodní a vodohospodářské
NSpZ			Plochy smíšené nezastavěného území - přírodní, zemědělské
NSv			Plochy smíšené nezastavěného území - vodní
NSs			Plochy smíšené nezastavěného území - sportovní
NL			Plochy lesní
NZ			Plochy zemědělské
NP			Plochy přírodní
<b>VEŘEJNÉ PROSPĚŠNÉ STAVBY A OPATŘENÍ</b>			
VD1			Dopravní infrastruktura - místní komunikace v Podlesí
<b>KONCEPCE TECHNICKÉ INFRASTRUKTURY</b>			
			Kanalizační řád
			Čistírna odpadních vod
			Lyžařský vleč
<b>LIMITY VYUŽITÍ ÚZEMÍ, OCHRANA HODNOT ÚZEMÍ</b>			
			Národní biokoridor
			Regionální biocentrum
			Regionální biokoridor
			Lokální biocentrum
			Lokální biokoridor
			Významný strom
			Zachovalá urbanistická kompozice
			Památková hodnota - historický / architektonicky cenná stavba
			Památková hodnota - drobný sakrální / pietní objekt (kříž, socha aj.) - stávající / návrh
			Památková hodnota - objekt pohraničního opevnění
			Naučná stezka



KRÁLOVÉHRADECKÝ  
KRAJ



Realizováno za finanční podpory Královéhradeckého kraje

ÚZEMNÍ PLÁN  
BARTOŠOVICE V ORLICKÝCH HORÁCH  
HLAVNÍ VÝKRES

2 A

Projektant:  
REGIO, projektový ateliér s.r.o.

REGIO  
PROJEKTOVÝ ATELIER  
HRADEC KRÁLOVÉ

Autorský kolektiv: Ing. arch. Jana Ševčíková, RNDr. Lukáš Zemánek, Ph.D., Ing. Zlata Machačková,  
Objednatel: Obec Bartošovice v Orlických horách, Návrh: Pavel Kupka, Jan Hacíček, Ing. Martin Ševčík,  
Měřítko: 1:5 000, Vydaný ÚP: Červenec 2019

k.ú. Klášterec nad Orlicí  
obec Klášterec nad Orlicí

1:5 000 Vydaný ÚP: Červenec 2019