

ÚZEMNÍ PLÁN BARTOŠOVICE V ORLICKÝCH HORÁCH


k.ú. Horní Rokytnice
obec Rokytnice
v Orlických horách

k.ú. Malá Strana
v Orlických horách

Polská republika

k.ú. Panské Pole
obec Rokytnice
v Orlických horách

Klad mapových listů:

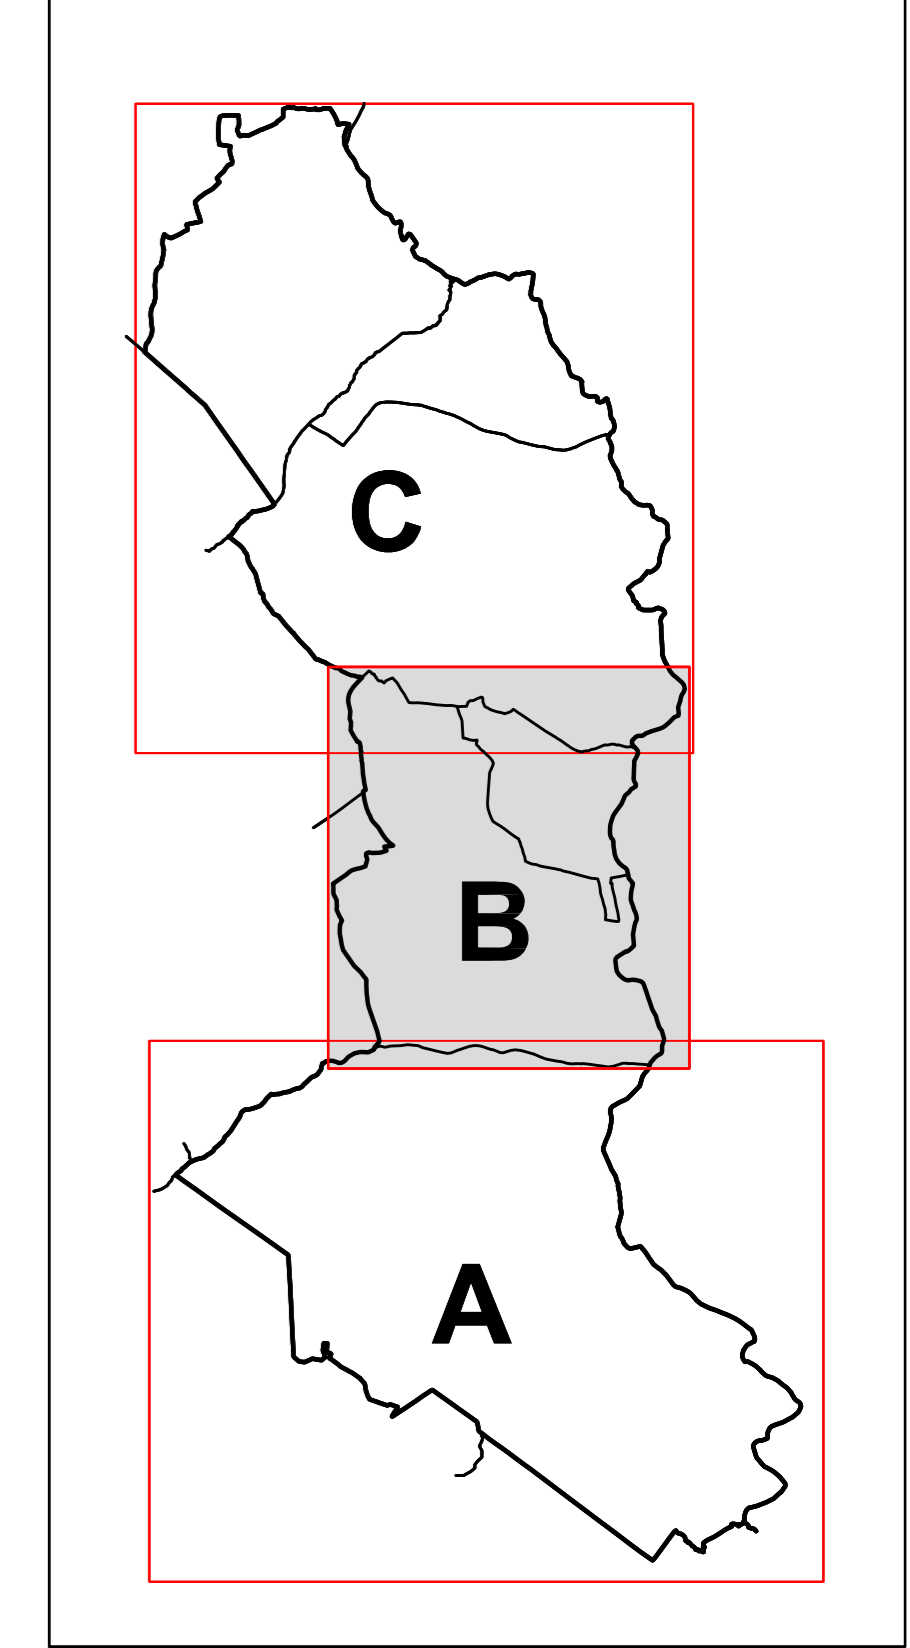

Realizováno za finanční podpory Královéhradeckého kraje

ÚZEMNÍ PLÁN BARTOŠOVICE V ORLICKÝCH HORÁCH HLAVNÍ VÝKRES		2 B
Projektant: REGIO, projektový ateliér s.r.o.		REGIO s.r.o. PROJEKTOVÝ ATELIÉR HRADEC KRÁLOVÉ
Autorský kolektiv: Ing. arch. Jana Šejtlová, RNDr. Lukáš Zemánek, Ph.D., Ing. Zlata Machačová, Pavel Kupka, Jan Harčarik, Ing. Martin Šejvl		Červenec 2019
Objednatel: Obec Bartošovice v Orlických horách	Návrh:	Červenec 2019
Měřítko: 1 : 5 000	Vydání ÚP:	