

# ÚZEMNÍ PLÁN BARTOŠOVICE V ORLICKÝCH HORÁCH

## LEGENDA:

Číslo územní jednotky	Název územní jednotky	Uzemní jednotka
<b>HRANICE ÚZEMNÍCH JEDNOTEK</b>		
[Symbol]	Hranice řešeného území	
[Symbol]	Hranice katastrálního území	
[Symbol]	Hranice zastavěného území k 18. 2. 2019	
[Symbol]	Hranice zastavěných ploch (Z)	
<b>PLOCHY S ROZDÍLNÝM ZPŮSOBEM VYUŽITÍ</b>		
[Symbol]	BS	Plochy bydlení - v bytových domech
[Symbol]	BS	Plochy bydlení - v rodinných domech - venkovské
[Symbol]	BS	Plochy smíšené obytné - v centrech měst
[Symbol]	OM	Plochy občanského vybavení - veřejná infrastruktura
[Symbol]	OM	Plochy občanského vybavení - komerční zařízení malá a střední
[Symbol]	OS	Plochy občanského vybavení - tělovýchovná a sportovní zařízení
[Symbol]	OV	Plochy občanského vybavení - hřbitovy
[Symbol]	VO	Plochy výroby a skladování - drobná a řemeslná výroba
[Symbol]	VS	Plochy výroby a skladování - zemědělská výroba
[Symbol]	VS	Plochy výroby a skladování - zemědělská malovýroba a agroturistika
[Symbol]	TI	Plochy technické infrastruktury - inženýrské sítě
[Symbol]	TI	Plochy technické infrastruktury - stavby a zařízení pro nakládání s odpady
[Symbol]	PS	Plochy specifická
[Symbol]	CI	Plochy zeleně - přírodního charakteru
[Symbol]	CS	Plochy zeleně - soukromá a vyhrazená
[Symbol]	CS	Plochy veřejných prostranství - veřejná zeleň
[Symbol]	PV	Plochy veřejných prostranství
[Symbol]	DS	Plochy dopravní infrastruktury - silniční
[Symbol]	W	Plochy vodní a vodohospodářské
[Symbol]	NSoz	Plochy smíšené nezastavěného území - přírodní, zemědělské
[Symbol]	NSv	Plochy smíšené nezastavěného území - vodní
[Symbol]	NSs	Plochy smíšené nezastavěného území - sportovní
[Symbol]	NL	Plochy lesní
[Symbol]	NZ	Plochy zemědělské
[Symbol]	NP	Plochy přírodní
<b>VEREJNÉ PROSPĚŠNÉ STAVBY A OPATŘENÍ</b>		
[Symbol]	VD1	Dopravní infrastruktura - místní komunikace v Podlesí
<b>KONCEPCE TECHNICKÉ INFRASTRUKTURY</b>		
[Symbol]	[Symbol]	Čistírna odpadních vod
[Symbol]	[Symbol]	Lyžařský vlek
<b>LIMITY VYUŽITÍ ÚZEMÍ, OCHRANA HODNOT ÚZEMÍ</b>		
[Symbol]	[Symbol]	Nádražní biokoridor
[Symbol]	[Symbol]	Regionální biokoridor
[Symbol]	[Symbol]	Lokální biokoridor
[Symbol]	[Symbol]	Lokální biokoridor
[Symbol]	[Symbol]	Významný strom
[Symbol]	[Symbol]	Karanténní řez
[Symbol]	[Symbol]	Památka místního významu - historický / architektonicky cenná stavba
[Symbol]	[Symbol]	Památka místního významu - dřevný objekt (kůl, socha atd.) - stěžeň / ráhň
[Symbol]	[Symbol]	Památka místního významu - objekt pohraničního opevnění
[Symbol]	[Symbol]	Naučná stezka

k.ú. Černá Voda  
u Orlického Záhoří  
obec Orlické Záhoří


k.ú. Nová Ves  
v Orlických horách

k.ú. Podlesí  
v Orlických horách

k.ú. Říčky v Orlických horách  
obec Říčky v Orlických horách

k.ú. Neratov  
v Orlických horách

### Klad mapových listů:

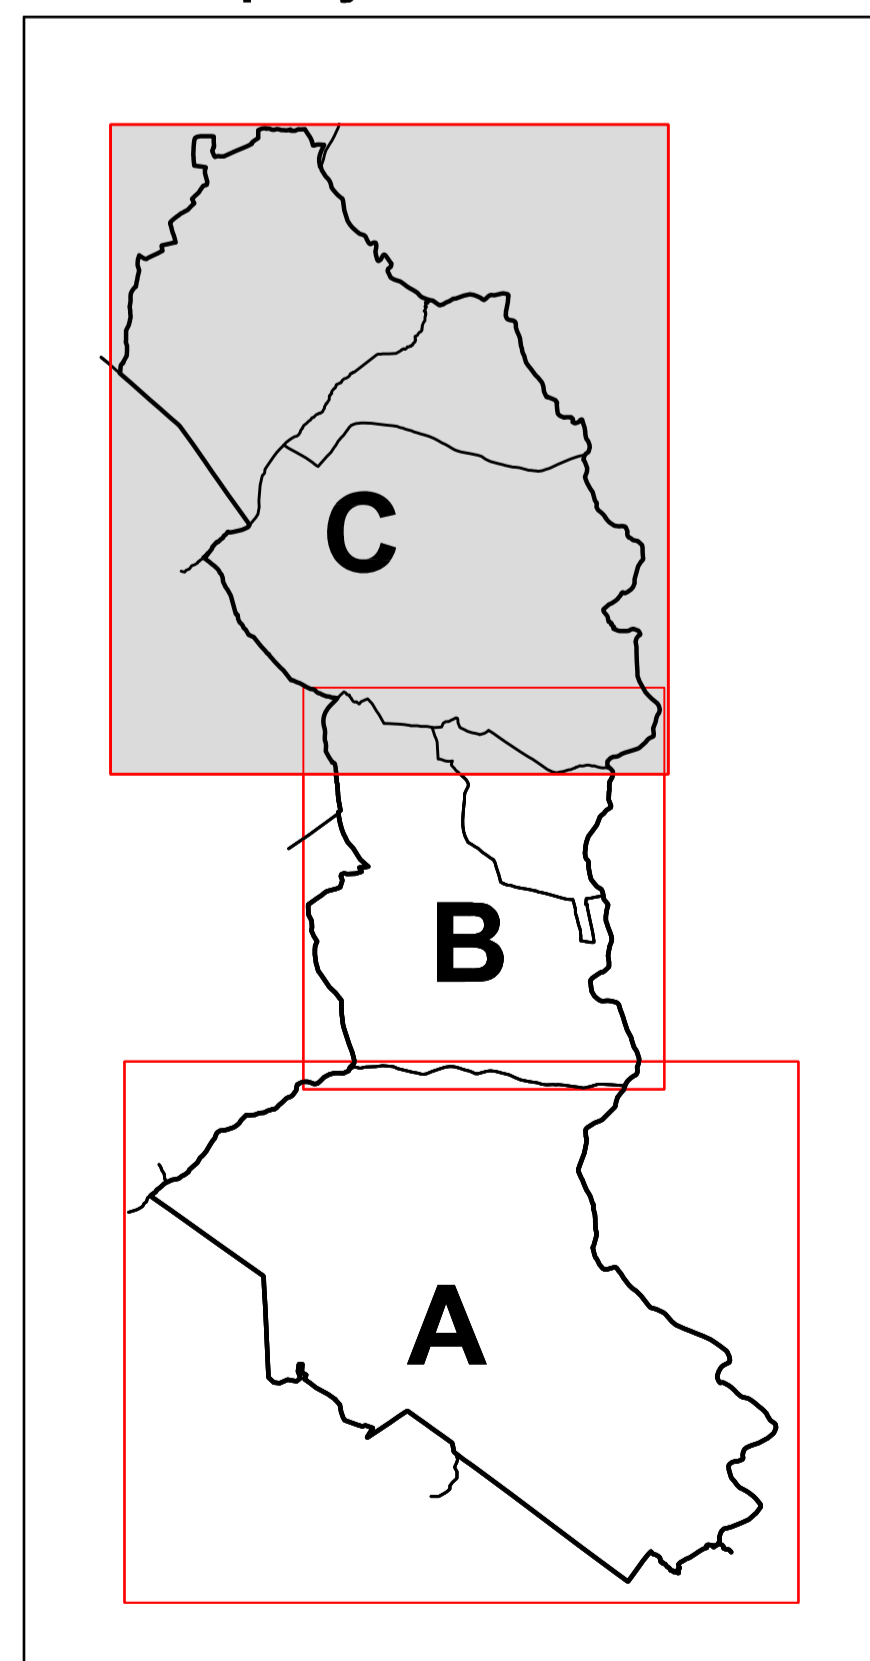

**ÚZEMNÍ PLÁN  
BARTOŠOVICE V ORLICKÝCH HORÁCH  
HLAVNÍ VÝKRES** 2 C

Projektant: **REGIO** s.r.o.  
PROJEKTOVÝ ATÉLIER  
HRADEC KRÁLOVÉ

Autorský kolektiv: Ing. arch. Jana Šejplová, RNDr. Luboš Zemánek, Ph.D., Ing. Zdeněk Macháček, Pavel Kupka, Jan Hanáček, Ing. Martin Ševčík

Objednatel: Obec Bartošovice v Orlických horách Návň: Červenec 2019

Mřítko: 1 : 5 000 Vydání ÚP: