


ÚZEMNÍ PLÁN BARTOŠOVICE V ORLICKÝCH HORÁCH

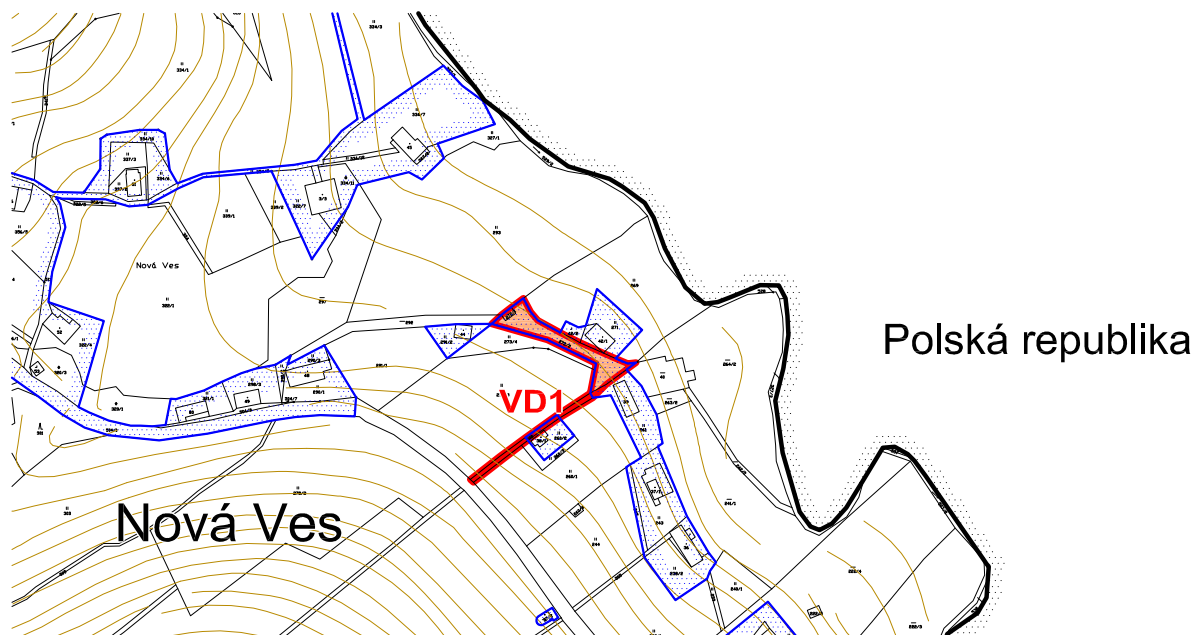

LEGENDA:

STAV / PLOCHY STABILIZOVANÉ	NÁVRH / PLOCHY ZMĚN	ÚZEMNÍ REZERVA	
HRANICE ÚZEMNÍCH JEDNOTEK			
			Hranice řešeného území
			Hranice katastrálního území
			Hranice zastavěného území k 18. 2. 2019
VEŘEJNĚ PROSPĚŠNÉ STAVBY A OPATŘENÍ			
	VD1		Dopravní infrastruktura - místní komunikace v Podlesí



KRÁLOVÉHRADECKÝ
KRAJ



Realizováno za finanční podpory Královéhradeckého kraje

ÚZEMNÍ PLÁN BARTOŠOVICE V ORLICKÝCH HORÁCH

VÝKRES VEŘEJNĚ PROSPĚŠNÝCH STAVEB, OPATŘENÍ A ASANACÍ 3

Projektant:

REGIO, projektový ateliér s.r.o.

REGIO s.r.o.
PROJEKTOVÝ ATELIÉR
HRADEC KRÁLOVÉ

Autorský kolektiv:

Ing. arch. Jana Šejvlová, RNDr. Lukáš Zemánek, Ph.D., Ing. Zlata Macháčová,
Pavel Kupka, Jan Harčarik, Ing. Martin Šejvl

Objednatel: Obec Bartošovice v Orlických horách

Návrh:

Červenec 2019

Měřítko:

1 : 10 000

Vydaný ÚP: