

Městský úřad Rokytnice v Orlických horách,
odbor výstavby a životního prostředí
náměstí Jindřicha Šimka 3, Rokytnice v Orlických horách

Č.j: MEUROK/943/2011/Hock-3
Vyřizuje: Milan Hock, Ing.
E-mail: milan.hock@mu.rokytnice.cz
Telefon: 494 379 035

Rokytnice v Orlických horách, dne: 21.6.2011

VEŘEJNÁ VYHLÁŠKA OZNÁMENÍ

O ZAHÁJENÍ ÚZEMNÍHO ŘÍZENÍ O UMÍSTĚNÍ STAVBY A POZVÁNÍ K VEŘEJNÉMU ÚSTNÍMU JEDNÁNÍ

Dne 20.6.2011 podal Milan Saturka (nar. 6.12.1970), Vrchní Orlice 72, Bartošovice v O.h., 517 61 Rokytnice v Orlických horách žádost o vydání územního rozhodnutí o umístění stavby: **Čistírna odpadních vod a vnější kanalizace, studna a vnější vodovod pro objekt č.p. 72 ve Vrchní Orlici** na pozemcích: stavební parcely parcelní číslo 17, pozemkové parcely parcelní číslo 3036, 3037, 3039, 3287 a 3323 v kat. území Vrchní Orlice. Uvedeným dnem bylo zahájeno územní řízení o umístění stavby.

Městský úřad Rokytnice v Orlických horách, odbor výstavby a životního prostředí, jako stavební úřad příslušný dle § 13 odst. 1 písm. f) zákona č. 183/2006 Sb., o územním plánování a stavebním řádu, ve znění pozdějších předpisů (dále jen "stavební zákon"), oznamuje v souladu s ustanovením § 87 odst. 1 stavebního zákona zahájení územního řízení o umístění stavby a současně nařizuje veřejné ústní jednání na den

29.7.2011 (pátek) v 9:00 hodin.

Místo konání: v kanceláři stavebního úřadu.

Do podkladů rozhodnutí mohou účastníci řízení nahlédnout u Městského úřadu v Rokytnici v Orlických horách, odboru výstavby a životního prostředí (návštěvní dny: pondělí, středa od 7:00 - 11:30 12:30 - 17:00) a při ústním jednání.

Závazná stanoviska dotčených orgánů, námitky účastníků řízení a připomínky veřejnosti musí být uplatněny nejpozději při veřejném ústním jednání, jinak se k nim nepřihlíží. K závazným stanoviskům a námitkám k věcem, o kterých bylo rozhodnuto při vydání územního nebo regulačního plánu, se nepřihlíží. Účastník řízení ve svých námitkách uvede skutečnosti, které zakládají jeho postavení jako účastníka řízení, a důvody podání námitek; k námitkám, které nesplňují uvedené požadavky, se nepřihlíží. Nechá-li se některý z účastníků řízení zastupovat, předloží jeho zástupce písemnou plnou moc.

Žadatel zajistí dle § 87 stavebního zákona, aby informace o jeho záměru a o tom, že podal žádost o vydání územního rozhodnutí, byla bezodkladně poté, co bylo nařízeno veřejné ústní jednání, vyvěšena na vhodném veřejně přístupném místě u stavby nebo pozemku, na nichž se má záměr uskutečnit, a to do doby veřejného ústního jednání. Součástí informace je i grafické vyjádření záměru, popřípadě jiný podklad, z něhož lze usuzovat na architektonickou a urbanistickou podobu záměru a na jeho vliv na okolí. Pokud žadatel uvedenou povinnost nesplní, stavební úřad nařídí opakované veřejné ústní jednání.

Účastník řízení nebo jeho zástupce je v souladu s ustanovením § 36 odst. 4 zákona č. 500/2004 Sb., správní řád, ve znění pozdějších předpisů (dále jen "správní řád") povinen předložit na výzvu oprávněné úřední osoby průkaz totožnosti. Průkazem totožnosti se rozumí doklad, který je veřejnou listinou, v němž je uvedeno jméno a příjmení, datum narození a místo trvalého pobytu, popřípadě bydliště mimo území České republiky a z něhož je patrná i podoba, popřípadě jiný údaj umožňující správnímu orgánu identifikovat osobu, která doklad předkládá, jako jeho oprávněného držitele. Případně je třeba dále předložit doklad opravňující k jednání za právnickou osobu. Účastník řízení může podle § 14 odst. 2 správního řádu namítat podjatost úřední osoby, jakmile se o ní dozví. K námitce se nepřihlídně, pokud účastník řízení o důvodu vyloučení prokazatelně věděl, ale bez zbytečného odkladu námitku neuplatnil.

Milan Hock, Ing.
vedoucí odboru výstavby a životního prostředí



Tento dokument musí být vyvěšen na úřední desce po dobu 15 dnů, 15. den je posledním dnem oznámení.

Datum vyvěšení: 22 -06- 2011.....

Datum sejmутí: 08 -07- 2011.....

Současně úřad pro vyvěšení a podání zprávy o vyvěšení potvrzuje, že tato písemnost byla zveřejněna způsobem umožňujícím dálkový přístup, podle věty druhé § 25 odst. 2 zákona 500/2004 Sb. (správní řád).

OBECNÍ ÚŘAD ②
Bartošovice v O. h.
517 61 Rokytnice v Orlických horách
okr. Rychnov n. Kn.
Podpis oprávněné osoby, potvrzující vyvěšení
Razítko:

OBECNÍ ÚŘAD ②
Bartošovice v O. h.
517 61 Rokytnice v O. h.
okr. Rychnov n. Kn.
Podpis oprávněné osoby, potvrzující sejmутí
Razítko:

Rozdělovník

Doručení veřejnou vyhláškou:

Milan Saturek, Vrchní Orlice 72, Bartošovice v O.h., 517 61 Rokytnice v Orlických horách , prostřednictvím zástupce: Ing. Ladislav Trčka, Hornická 198, 788 32 Staré Město
Lesy České republiky, s.p. Správa toků- oblast povdí Labe, Přemyslova 1106, 501 68 Hradec Králové 8
OBEC BARTOŠOVICE V ORLICKÝCH HORÁCH, Bartošovice v Orlických horách 35, 517 61 Bartošovice v Orlických horách
Správa a údržba silnic Královéhradeckého kraje p.o., Kutnohorská 59, Plačice, 500 04 Hradec Králové 4
Agentura ochrany přírody a krajiny České republiky, Nuselská 236/39, 140 00 Praha, Nusle

Telefónica O2 Czech Republic, a.s., Za Brumlovkou 266/2, 140 22 Praha 4
ČEZ Distribuce, a. s., Teplická 874/8, 405 02 Děčín IV - Podmokly

Úřady pro vyvěšení a podání zprávy o datu vyvěšení a sejmутí (doručení jednotlivě)


Město Rokytnice v Orlických horách, náměstí Jindřicha Šimka 3, 517 61 Rokytnice v Orlických Horách
Obecní úřad Bartošovice v Orlických horách, Bartošovice v Orlických horách 35,
517 61 Bartošovice v Orlických horách

Dotčené orgány (doručení jednotlivě)

Agentura ochrany přírody a krajiny České republiky SPRÁVA CHRÁNĚNÉ KRAJINNÉ OBLASTI ORLICKÉ HORY a Krajské středisko Hradec Králové se sídlem v Rychnově nad Kněžnou, Dobrovského 332,
516 01 Rychnov nad Kněžnou
Městský úřad Rychnov nad Kněžnou, odbor životního prostředí, ŽP, odbor životního prostředí, Havlíčkova 136,
516 01 Rychnov nad Kněžnou
Městský úřad Rychnov nad Kněžnou, odbor školství, kultury, mládeže a tělovýchovy, OŠKMaT, Havlíčkova 136,
516 01 Rychnov nad Kněžnou
Krajská hygienická stanice Královéhradeckého kraje se sídlem v Hradci Králové, územní pracoviště Rychnov nad Kněžnou, Panská 1493, 516 01 Rychnov nad Kněžnou

Přílohy

ověřená situace v měřítku M 1:1000

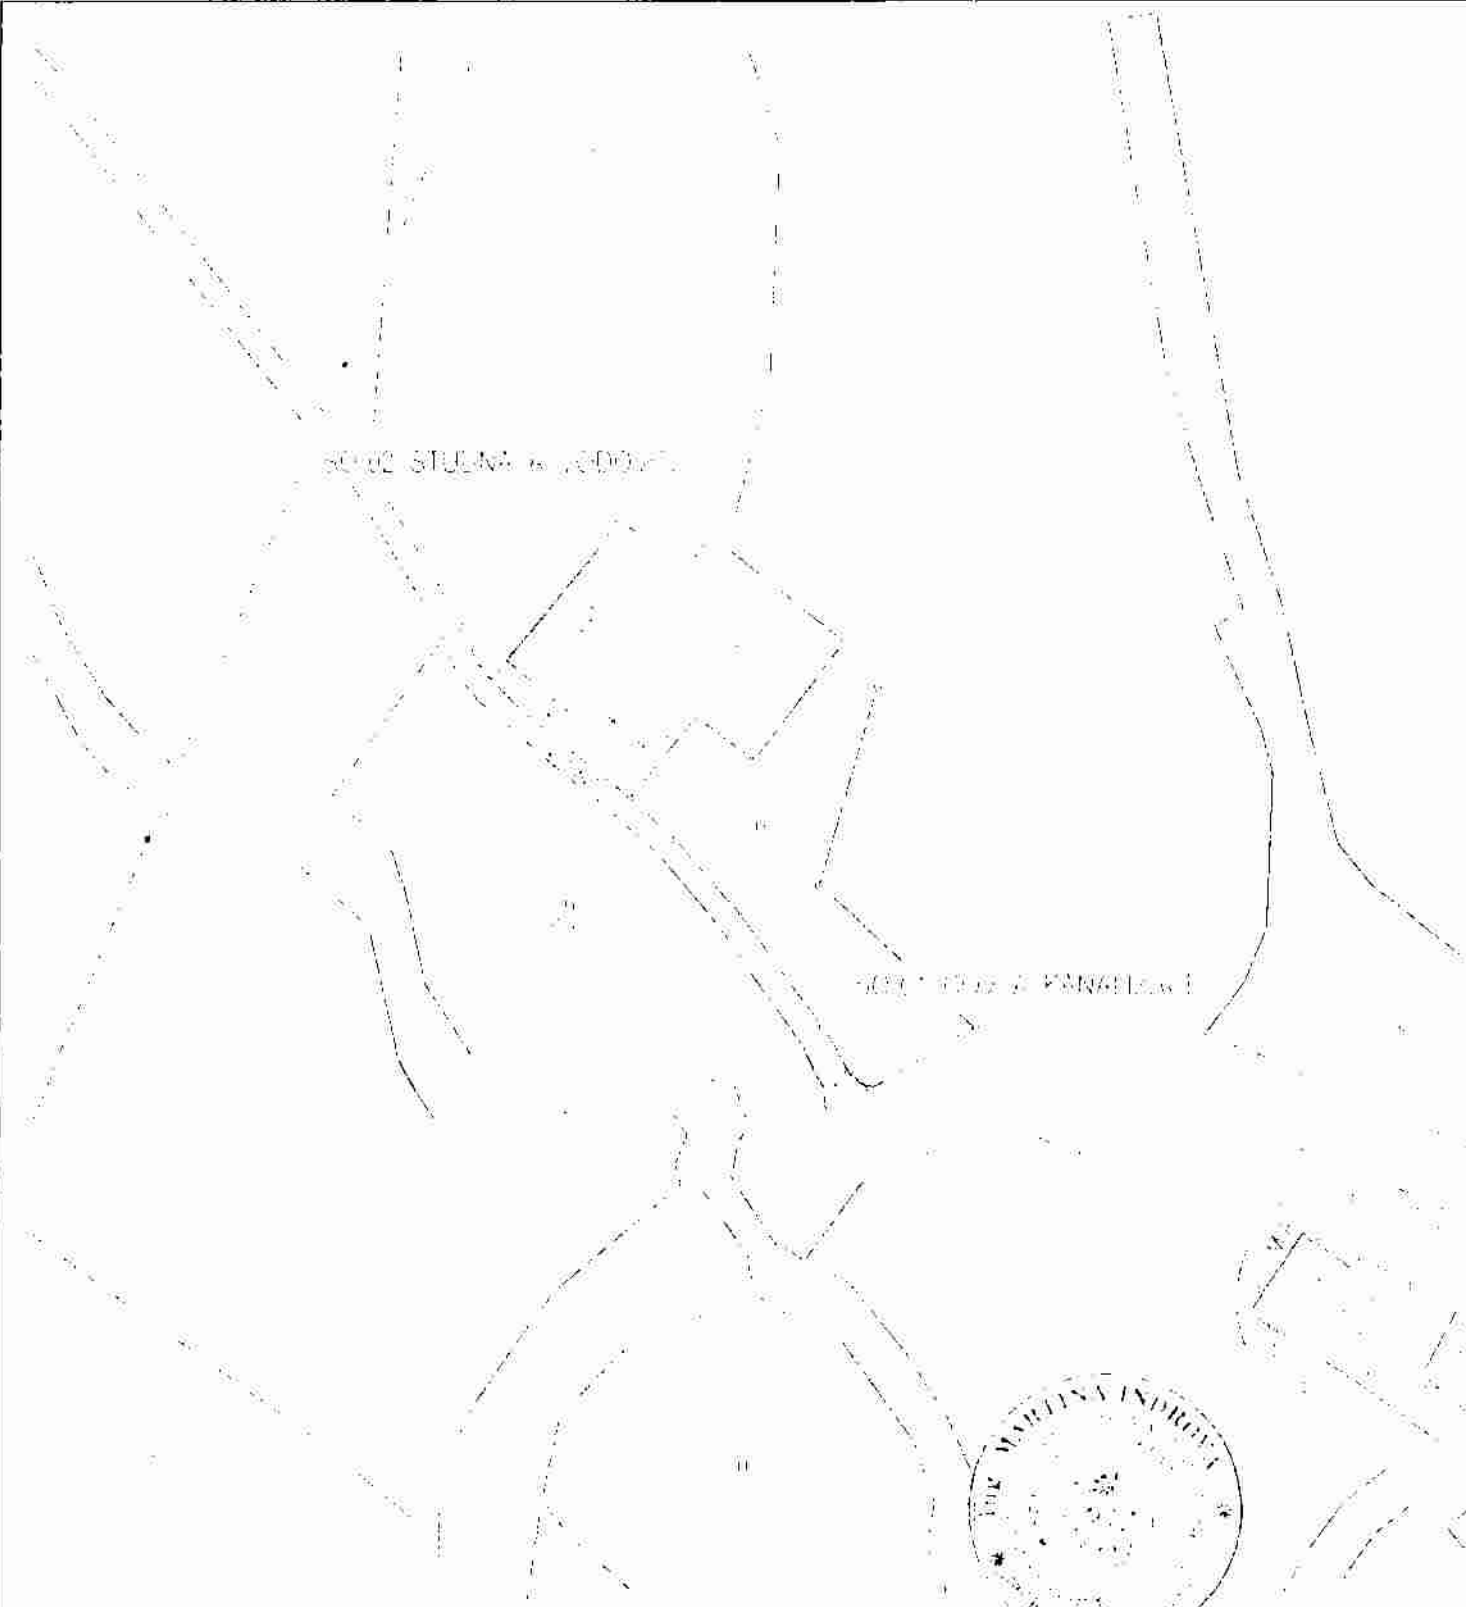

ZODP. PROJEKTANT ING. L. TRČKA	EV. ČÍSLO 1203405	VYPRACOVAL ING. L. TRČKA	KRESLIL ING. L. TRČKA	PROINK PROJEKTOVÁ A INŽENYRSKÁ KANCELÁŘ Litická 56, 747 01 Šumperk Hrobová 198, 788 02 Čáslav-Město IČ: 583 211671 tel./fax: 583 239121	
MÍSTO STAVBY	VRCHNÍ ORLICE	KRAJ	KRALOVÉHRADECKÝ		
KATASTRÁLNÍ ÚZEMÍ	VRCHNÍ ORLICE	PARC. ČÍSLO	17/3039, 3023, 3036, 3037 a 3287	DATAUM	04/2011
OBJEDNATEL AKCE	MILAN SATURKA, BARTOŠOVICE V O.H. VRCHNÍ ORLICE č.p. 72, IČ 4883174			Č. ZAKÁZKY	2009-05
ČOV A STUDNA PRO OBJEKT č.p. 72 VE VRCHNÍ ORLICI				STUP. PROJEKTU	UZEMNÍ ŘÍZENÍ
				VEŠTĚNÍ	1 : 1000
OBSAH				VYKRES. ČÍSLO	PARC. ČÍSLO
PŘEHLEDNÁ SITUACE				D.1	1