

Městský úřad Rokytnice v Orlických horách,
odbor výstavby a životního prostředí
náměstí Jindřicha Šimka 3, Rokytnice v Orlických horách

Č.j: MEUROK/891/I/1/289/2011/Hock-7
Vyřizuje: Milan Hock, Ing.
E-mail: milan.hock@mu.rokytnice.cz
Telefon: 494 379 035

Rokytnice v Orlických horách, dne: 25.7.2011

VEŘEJNÁ VYHLÁŠKA

ÚZEMNÍ ROZHODNUTÍ

Městský úřad Rokytnice v Orlických horách, odbor výstavby a životního prostředí, jako stavební úřad příslušný dle § 13 odst. 1 písm. f) zákona č. 183/2006 Sb., o územním plánování a stavebním řádu, ve znění pozdějších předpisů (dále jen "stavební zákon"), rozhodl ve věci žádosti o vydání územního rozhodnutí o umístění stavby: Čistírna odpadních vod k rodinnému domu na pozemku: pozemková parcela parcelní číslo 1023 v kat. území Bartošovice v Orlických horách, kterou podal Lukáš Novák (nar. 6.12.1980), Na Výsluní 504, 561 64 Jablonné nad Orlicí a Alexandr Meško (nar. 9.11.1946), Ve Stezkách 308, Pardubice III - Studánka, 503 03 Pardubice III takto:

Podle § 79 stavebního zákona a § 9 vyhlášky č. 503/2006 Sb., o podrobnější úpravě územního řízení, veřejnoprávní smlouvy a územního opatření vydává

územní rozhodnutí o umístění stavby

pro stavbu: **Čistírna odpadních vod k rodinnému domu** na pozemku: pozemková parcela parcelní číslo 1023 v kat. území Bartošovice v Orlických horách.

Stavba bude obsahovat: Domovní čistírnu BIOCLENER BC4, přípojnou kanalizaci PVC 160 KG SN, odpadní potrubí PVC 110 KG SN a výustní objekt

Pro umístění a projektovou přípravu stavby se stanoví tyto podmínky:

1. Stavba bude umístěna dle situace, která je přílohou tohoto územního rozhodnutí.
2. Budou dodrženy podmínky vyjádření společnosti Telefónica O2 Czech Republic, a.s., č.j.: 75604/11 ze dne 17.5.2011:

I. Obecná ustanovení

- Stavebník, nebo jím pověřená třetí osoba, je povinen při provádění jakýchkoliv činností, zejména stavebních nebo jiných prací, při odstraňování havárií a projektování staveb, řídit se platnými právními předpisy, technickými a odbornými normami (včetně doporučených), správnou praxí v oboru stavebnictví a technologickými postupy a učinit veškerá opatření nezbytná k tomu, aby nedošlo k poškození nebo ohrožení sítě elektronických komunikací ve vlastnictví společnosti Telefónica O2 a je výslovně srozuměn s tím, že SEK jsou součástí veřejné komunikační sítě, jsou zajišťovány ve veřejném zájmu a jsou chráněny právními předpisy. Ochranné pásmo podzemního komunikačního vedení činí 1,5 m po stranách krajního vedení.
- Při jakékoliv činnosti v blízkosti vedení SEK je stavebník, nebo jím pověřená třetí osoba, povinen respektovat ochranné pásmo PVSEK a NVSEK tak, aby nedošlo k poškození nebo zamezení přístupu k SEK. Při křížení nebo souběhu činností se SEK je povinen řídit se platnými právními předpisy, technickými a odbornými normami (včetně doporučených), správnou praxí v oboru stavebnictví a technologickými postupy. Při jakékoliv činnosti ve vzdálenosti nejméně 1,5 m od krajního vedení vyznačené trasy PVSEK je povinen nepoužívat mechanizačních prostředků a nevhodného nářadí.
- Pro případ porušení kterékoliv z povinností stavebníka, nebo jím pověřené třetí osoby, založené „Podmínkami ochrany SEK společnosti Telefónica O2“ je stavebník, nebo jím pověřená třetí osoba, odpovědný za veškeré náklady a škody, které společnosti Telefónica O2 vzniknou porušením jeho povinností.

II. Součinnost stavebníka při činnostech v blízkosti SEK

- Započetí činnosti je stavebník, nebo jím pověřená třetí osoba, povinen oznámit POS. Oznámení dle předchozí věty je povinen učinit elektronicky či telefonicky na telefonní číslo shora uvedené, přičemž takové oznámení bude obsahovat číslo Vyjádření, k němuž se vztahují tyto podmínky.

- Před započítím zemních prací či jakékoliv jiné činnosti je stavebník, nebo jím pověřená třetí osoba, povinen zajistit vyznačení trasy PVSEK na terénu dle polohopisné dokumentace. S vyznačenou trasou PVSEK prokazatelně seznámí všechny osoby, které budou a nebo by mohly činnosti provádět.
- Stavebník, nebo jím pověřená třetí osoba, je povinen upozornit jakoukoliv třetí osobu, jež bude provádět zemní práce, aby zjistila nebo ověřila stranovou a hloubkovou polohu PVSEK příčnými sondami, a je srozuměn s tím, že možná odchylka uložení středu trasy PVSEK, stranová i hloubková, činí +/- 30 cm mezi skutečným uložení PVSEK a polohovými údaji ve výkresové dokumentaci.
- Při provádění zemních prací v blízkosti PVSEK je stavebník, nebo jím pověřená třetí osoba, povinen postupovat tak, aby nedošlo ke změně hloubky uložení nebo prostorového uspořádání PVSEK. Odkryté PVSEK je stavebník, nebo jím pověřená třetí osoba, povinen zabezpečit proti prověšení, poškození a odcizení.
- Při zjištění jakéhokoliv rozporu mezi údaji v projektové dokumentaci a skutečností je stavebník, nebo jím pověřená třetí osoba, povinen bez zbytečného odkladu zastavit práce a zjištění rozporu oznámit POS a v přerušovaných pracích pokračovat teprve poté, co od POS prokazatelně obdržel souhlas k pokračování v přerušovaných pracích.
- V místech, kde PVSEK vystupuje ze země do budovy, rozváděče, na sloup apod. je stavebník, nebo jím pověřená třetí osoba, povinen vykonávat zemní práce se zvýšenou mírou opatrnosti s ohledem na ubývající krytí nad PVSEK. Výkopové práce v blízkosti sloupů NVSEK je povinen provádět v takové vzdálenosti, aby nedošlo k narušení jejich stability a to vše za dodržení platných právních předpisů, technických a odborných norem (včetně doporučených), správné praxi v oboru stavebnictví a technologických postupů.
- Při provádění zemních prací, u kterých nastane odkrytí PVSEK, je povinen stavebník, nebo jím pověřená třetí osoba před zakrytím PVSEK vyzvat POS ke kontrole. Zához je oprávněn provést až poté, kdy prokazatelně obdržel souhlas POS.
- Stavebník, nebo jím pověřená třetí osoba, není oprávněn manipulovat s kryty kabelových komor a vstupovat do kabelových komor bez souhlasu společnosti Telefónica O2.
- Stavebník, nebo jím pověřená třetí osoba, není oprávněn trasu PVSEK mimo vozovku přejíždět vozidly nebo stavební mechanizací, a to až do doby, než PVSEK řádně zabezpečí proti mechanickému poškození. Stavebník, nebo jím pověřená třetí osoba, je povinen projednat s POS způsob mechanické ochrany trasy PVSEK. Při přepravě vysokého nákladu nebo mechanizace pod trasou NVSEK je stavebník, nebo jím pověřená třetí osoba, povinen respektovat výšku NVSEK nad zemí.
- Stavebník, nebo jím pověřená třetí osoba, není oprávněn na trase PVSEK (včetně ochranného pásma) jakkoliv měřit niveletu terénu, vysazovat trvalé porosty ani měřit rozsah a konstrukci zpevněných ploch (např. komunikací, parkovišť, vjezdů aj.).
- Stavebník, nebo jím pověřená třetí osoba, je povinen manipulační a skladové plochy zřizovat v takové vzdálenosti od NVSEK, aby činnosti na/v manipulačních a skladových plochách namohly být vykonávány ve vzdálenosti menší než 1 m od NVSEK.
- Stavebník, nebo jím pověřená třetí osoba, je povinen obrátit se na POS v průběhu stavby, a to ve všech případech, kdy by i nad rámec těchto „Podmínek ochrany SEK společnosti Telefónica O2“ mohlo dojít ke střetu stavby se SEK.
- Stavebník, nebo jím pověřená třetí osoba, není oprávněn užívat, přemísťovat a odstraňovat technologické, ochranné pomocné prvky SEK.
- Stavebník, nebo jím pověřená třetí osoba, není oprávněn bez předchozího projednání s POS jakkoliv manipulovat s případně odkrytými prvky SEK, zejména s ochrannou skříňí optických spojek, optickými spojkami, technologickými rezervami či jakýmkoliv jiným zařízením SEK. Stavebník, nebo jím pověřená třetí osoba, je výslovně srozuměn s tím, že technologická rezerva představuje několik desítek metrů kabelu stočeného do kruhu a ochranou optické spojky je skříň o hraně cca 1m.
- Stavebník, nebo jím pověřená třetí osoba, je povinen každé poškození či krádež SEK ihned, nejpozději však do 24 hodin od okamžiku zjištění takové skutečnosti, oznámit POS. Stavebník, nebo jím pověřená třetí osoba, je povinen oznámení učinit na poruchové službě společnosti Telefónica O2, s telefonním číslem 800 184 084, pro oblast Praha lze užívat telefonní číslo 241 400 500.

III. Práce v objektech a odstraňování objektů

- Stavebník, nebo jím pověřená třetí osoba, je povinen před zahájením jakýchkoliv prací v objektu, kterými by mohl ohrozit stávající SEK, prokazatelně kontaktovat POS a zajistit u společnosti Telefónica O2 bezpečné odpojení SEK a bude-li to vyžadovat ochrana stávající SEK, je stavebník, nebo jím pověřená třetí osoba, povinen zabezpečit dočasné, případně trvalé přeložení SEK.
- Při provádění činností v objektu je stavebník, nebo jím pověřená třetí osoba, povinen v souladu s právními předpisy, technickými a odbornými normami (včetně doporučených), správnou praxí v oboru stavebnictví a technologickými postupy provést mimo jiné průzkum vnějších i vnitřních vedení SEK na omítce i pod ní.

IV. Součinnost stavebníka při přípravě stavby

- Pokud by činností stavebníka, nebo jím pověřené třetí osoby, k níž je třeba povolení správního orgánu dle zvláštního právního předpisu, mohlo dojít k ohrožení či omezení, je stavebník, nebo jím pověřená třetí osoba, povinen kontaktovat POS a předložit zakreslení SEK do příslušné dokumentace stavby (projektové, realizační, koordinační,

atp.). V případě, že pro činnost stavebník, nebo jím pověřené třetí osoby, není třeba povolení správního orgánu dle zvláštního právního předpisu, je stavebník, nebo jím pověřená třetí osoba, povinen předložit zakreslení trasy SEK i s příslušnými kótami do zjednodušené dokumentace (katastrální mapa, pláněk), ze které bude zcela patrná míra dotčení SEK.

- Při projektování stavby, rekonstrukce či přeložky vedení a zařízení silových elektrických sítí, elektrických trakcí vlaků a tramvají, nejpozději však před zahájením správního řízení ve věci povolení stavby, rekonstrukce či přeložky vedení a zařízení silových elektrických sítí, elektrických trakcí vlaků a tramvají, je stavebník, nebo jím pověřená třetí osoba, povinen kontaktovat POS, předat dokumentaci stavby a výpočet nebezpečných a rušivých vlivů (včetně návrhu opatření) ke kontrole. Stavebník, nebo jím pověřená třetí osoba, není oprávněn do doby, než obdrží od POS vyjádření o správnosti výpočtu nebezpečných a rušivých vlivů, jakož i vyjádření k návrhu opatření, zahájit činnost, která by mohla způsobit ohrožení či poškození SEK. Způsobem uvedeným v předchozí větě je stavebník, nebo jím pověřená třetí osoba, povinen postupovat také při projektování stavby, rekonstrukce či přeložky produktovou s katodovou ochranou.
- Při projektování stavby, při rekonstrukci, která se nachází v ochranném pásmu radiových tras společnosti Telefónica O2 a překračuje výšku 15 m nad zemským povrchem, a to včetně dočasných objektů zařízení staveniště (jeřáby, konstrukce, atd.), nejpozději však před zahájením správního řízení ve věci povolení takové stavby, je stavebník, nebo jím pověřená třetí osoba, povinen kontaktovat POS za účelem projednání ochrany těchto radiových tras.
- Pokud se v zájmovém území stavby nachází podzemní silnoproudé vedení (NN) společnosti Telefónica O2 je stavebník, nebo jím pověřená třetí osoba, před zahájením správního řízení ve věci povolení správního orgánu k činnosti stavebníka, nebo jím pověřené třetí osoby, povinen kontaktovat POS.
- Pokud by budované stavby (produktovody, energovody aj.) svými ochrannými pásmy zasahovaly do prostoru stávajících tras a zařízení SEK, či do jejich ochranných pásem, je stavebník, nebo jím pověřená třetí osoba, povinen realizovat taková opatření, aby mohla být prováděna údržba a opravy SEK, a to i za použití otevřeného plamene a podobných technologií.

V. Přeložení SEK

- V případě nutnosti přeložení SEK nese stavebník, který vyvolal překládku nadzemního nebo podzemního vedení SEK, náklady nezbytné úpravy dotčeného úseku SEK, a to na úrovni stávajícího technického řešení.
- Stavebník, nebo jím pověřená třetí osoba, je povinen bez zbytečného odkladu poté, kdy zjistí potřebu přeložení SEK, nejpozději však před počátkem zpracování projektu stavby, která vyvolala nutnost přeložit SEK, konstatovat POS za účelem projednání podmínek přeložení SEK.
- Stavebník, nebo jím pověřená třetí osoba, je povinen uzavřít se společností Telefónica O2 "Smlouvu o provedení vynucené překládky SEK".

VI. Křížení a souběh se SEK

- Stavebník, nebo jím pověřená třetí osoba, je výslovně srozuměn s tím, že v případě, kdy hodlá umístit stavbu sjezdu či vjezdu, je povinen stavbu sjezdu či vjezdu umístit tak, aby metalické kabely SEK nebyly umístěny v hloubce menší jak 0,6 m a optické nebyly umístěny v hloubce menší jak 1 m. V opačném případě je stavebník, nebo jím pověřená třetí osoba, povinen kontaktovat POS.
- Stavebník, nebo jím pověřená třetí osoba, je povinen v místech křížení technické infrastruktury tak, aby tyto byly umístěny výhradně pod SEK, přičemž SEK je povinen uložit do chráničky s přesahem minimálně 1 m na každou stranu od bodu křížení. Chráničku je povinen utěsnit a zamezit vnikání nečistot.
- Stavebník, nebo jím pověřená třetí osoba, je povinen v místech křížení PVSEK s pozemními komunikacemi, parkovacími plochami, vjezdy atp. ukládat PVSEK v zákonnými předpisy stanovené hloubce a chránit PVSEK chráničkami s přesahem minimálně 0,5 m na každou stranu od hrany křížení. Chráničku je povinen utěsnit a zamezit vnikání nečistot.
- Stavebník, nebo jím pověřená třetí osoba, je povinen základy (stavby, opěrné zdi, podezdívky apod.) umístit tak, aby dodržel minimální vodorovný odstup 1,5 m od krajního vedení PVSEK.
- Stavebník, nebo jím pověřená třetí osoba, není oprávněn trasy PVSEK zabetonovat.
- Stavebník, nebo jím pověřená třetí osoba, je při křížení a souběhu stavby nebo sítě technické infrastruktury a kabelovodem, povinen zejména:
 - V případech, kdy plánované stavby nebo trasy sítě technické infrastruktury budou umístěny v blízkosti kabelovodu ve vzdálenosti menší než 2 m nebo při křížení kabelovodu ve vzdálenosti menší než 0,5 m nad nebo kdekoli pod kabelovodem, předložit POS a následně s POS projednat zakreslení v příčných řezech,
 - do příčného řezu zakreslit také profil kabelové komory v případě, kdy jsou sítě technické infrastruktury či stavby umístěny v blízkosti kabelové komory ve vzdálenosti kratší než 2 m,
 - neumísťovat nad trasou kabelovodu v podélném směru sítě technické infrastruktury,
 - předložit POS vypracovaný odborný statický posudek včetně návrhu ochrany tělesa kabelovodu pod stavbou, ve vjezdu nebo pod zpevněnou plochou,
 - nezakrývat vstupy do kabelových komor, a to ani dočasně,

- projednat, nejpozději ve fázi projektové přípravy, s POS jakékoliv výkopové práce, které by mohly být vedeny v úrovni či pod úrovní kabelovodu nebo kabelové komory,
 - projednat s POS veškeré případy, kdy jsou trajektorie podvrtnů a protlaků ve vzdálenosti bližší než 1,5 m od kabelovodu.
3. Podzemní kanalizační připojení mezi ČOV a výustním objektem kříží podzemní vedení Telefonica O2. Je nutné přizvat zástupce Telefonica O2 ke kontrole vedení před záhozem.
 4. V uvedeném zájmovém území se nachází nebo zasahuje ochranným pásmem energetické zařízení v majetku ČEZ Distribuce, a. s., které je chráněno ochranným pásmem podle § 46 zákona Č. 458/2000 Sb. (energetický zákon) v platném znění nebo technickými normami, zejména PNE 33 3301 a ČSN EN 50423-1. Přibližný průběh tras zasíláme v příloze, přičemž v trase kabelového vedení může být uloženo několik kabelů. Zakreslené polohy zařízení v příloze jsou pouze informativní a je povinností stavebníka požádat o jejich vytyčení prostřednictvím Zákaznické linky 840 840 840, která je Vám k dispozici 24 hodin denně, 7 dní v týdnu. V případě, že uvažovaná akce nebo činnost zasáhne do ochranného pásma nadzemních vedení, nebo bude po vytyčení zjištěno, že zasahuje do ochranného pásma podzemních vedení, je nutné požádat prostřednictvím Zákaznické linky o souhlas s činností v ochranném pásmu. Upozorňujeme Vás rovněž, že v zájmovém území se může nacházet energetické zařízení, které není v majetku společnosti ČEZ Distribuce, a. s. (např. přívodní vedení v majetku odběratelů, vedení v majetku ČEPS, telekomunikační zařízení společnosti ČEZ leT Services, a. s., atd.). Pokud dojde k obnažení kabelového vedení nebo k poškození energetického zařízení, kontaktujte prosím naši Poruchovou linku 840 850 860, která je Vám k dispozici 24 hodin denně, 7 dní v týdnu.
 5. Nevyužitelný odpadní stavební materiál z bouracích, výkopových a stavebních prací je nutno uložit na povolené skládce, ostatní odpadní materiály je nutno využít nebo odstranit v souladu se zákonem č. 185/2001 Sb., o odpadech, ve znění pozdějších předpisů a vyhláškou č.294/2005 Sb., o podmínkách ukládání odpadů na skládky a jejich využívání na povrchu terénu. S odpady je třeba nakládat podle jejich skutečných vlastností. Využívání odpadů má přednost před jejich odstraňováním. Odpady musí být tříděny dle druhů a kategorií již s místě jejich vzniku a musí být zabezpečeny před nežádoucím znehodnocením, odcizením nebo únikem do životního prostředí. Musí být vedena průběžná evidence o odpadech a způsobech nakládání s nimi. Odpady mohou být předávány pouze osobám oprávněným k jejich převzetí. Každý je povinen zajistit, zda osoba, které odpady předává, jej k jejich převzetí oprávněna. S nebezpečnými odpady může původce nakládat pouze na základě souhlasu věcně a místně příslušného orgánu státní správy. K žádosti o kolaudační souhlas předložit specifikaci druhů a množství odpadů vzniklých v procesu výstavby a doložit způsob jejich využití či odstranění.
 6. DČOV bude odborně instalována, řádně provozována a udržována tak, aby nebyly překročeny hodnoty stanovené pro kapacitu ČOV do 500 EO v příloze č. 1 k nařízení vlády č. 61/2003 Sb., o ukazatelích a hodnotách přípustného znečištění povrchových vod a odpadních vod, náležitostech povolení k vypouštění odpadních vod do vod povrchových a do kanalizací a o citlivých oblastech, ve znění pozdějších předpisů. K vypouštění vyčištěných odpadních vod do toku bude mít provozovatel DČOV platné vodohospodářské povolení, které bude mít všechny náležitosti povolení k vypouštění odpadních vod dle uvedeného nařízení vlády a souvisejících předpisů. Průběžně bude sledováno množství kalů zachycených v DČOV a včas zajištěno jejich odvezení k neškodné likvidaci oprávněnou firmou. Po vybudování systematické kanalizace s centrální ČOV obce budou odpadní vody napojeny na veřejnou kanalizaci přímo.
 7. Bude dodrženo nařízení vlády č.61/2003 Sb. v platném znění. Navržená ČOV bude svojí účinností a kapacitou odpovídat počtu připojených obyvatel. Výpustní objekt kanalizace na Bartošovickém potoce bude přiměřeně opevněn a stabilizován, výškově umístěn tak, aby nedocházelo při zvýšených průtocích v potoce nebo při pohybech nivelety dna k provozním potížím kanalizace. Opevnění doporučujeme provést z těžké kamenné rovnániny zabudované do břehu toku tak, aby nebyl zmenšen průtočný profil koryta toku. Užití betonu vyloučit nebo minimalizovat. Navrhovaný výpustní objekt kanalizace se nenachází na pozemku LČR. Bez vědomí LČR nebudou káceny břehové porosty.

Stavba je ve smyslu § 117 odst. 1 stavebního zákona nezpůsobilá pro zkrácené stavební řízení.

Rozhodnutí o námitkách účastníků řízení:

Námítky nebyly vzneseny.

Účastníci řízení podle § 27 odst. 1 zákona č. 500/2004 Sb., správní řád, ve znění pozdějších předpisů (dále jen "správní řád"):

MUDr. Alexandr Meško (nar. 9.11.1946), Ve Stezkách 308, Pardubice III - Studánka, 503 03 Pardubice III

MUDr. Miroslava Mešková, Ve Stezkách 308, Pardubice III - Studánka, 503 03 Pardubice III

Miroslav Klapka, Ve Stezkách 98, Pardubice III - Studánka, 503 03 Pardubice III

Mgr. Karolína Klapková, Ve Stezkách 98, Pardubice III - Studánka, 503 03 Pardubice III

Odůvodnění

Městský úřad Rokytnice v Orlických horách, odbor výstavby a životního prostředí obdržel dne 1.6.2011 žádost o vydání územního rozhodnutí o umístění stavby.

Žádost byla předepsaným způsobem doložena.

Městský úřad Rokytnice v Orlických horách, odbor výstavby a životního prostředí opatřením ze dne 8.6.2011 oznámil podle § 87 odst. 1 stavebního zákona zahájení územního řízení o umístění stavby a nařídil veřejné ústní jednání na den: 22.7.2011 (pátek) konané v místě: v kanceláři stavebního úřadu. Námitky účastníků řízení a závazná stanoviska dotčených orgánů mohly být uplatněny nejpozději při veřejném ústním jednání.

Vypořádání s námitkami účastníků řízení:

V průběhu řízení nebyly vzneseny žádné námitky.

Vyhodnocení připomínek veřejnosti:

V průběhu řízení nebyly vzneseny žádné připomínky.

Stanovení okruhu účastníků řízení:

Při vymezování okruhu účastníků řízení dospěl Městský úřad Rokytnice v Orlických horách, odbor výstavby a životního prostředí k závěru, že právní postavení účastníka řízení v souladu s ust. § 85 stavebního zákona v daném případě přísluší (vedle žadatele a obce, na jejímž území má být požadovaný záměr uskutečněn) pouze vlastníkům pozemků (a stavbám na nich), na kterých má být požadovaný záměr uskutečněn, a dále osobám, které mají vlastnické nebo jiné věcné právo k sousedním pozemkům (a stavbám na nich): 1570/1, 1020/3 a vlastníkům anebo správcům stávajících toků vedení technické a dopravní infrastruktury, dotčených předmětnou stavbou. Vlastnictví ani jiná práva k dalším (vzdálenějším) nemovitostem nemohou být tímto rozhodnutím přímo dotčena.

Městský úřad Rokytnice v Orlických horách, odbor výstavby a životního prostředí v průběhu územního řízení o umístění stavby posoudil žádost o vydání územního rozhodnutí o umístění stavby z hledisek uvedených v § 90 stavebního zákona, projednal ji s účastníky řízení a s dotčenými orgány a posoudil shromážděná stanoviska.

Městský úřad Rokytnice v Orlických horách, odbor výstavby a životního prostředí v průběhu územního řízení o umístění stavby neshledal důvody bránící vydání tohoto rozhodnutí, rozhodl proto způsobem uvedeným ve výroku.

Toto územní rozhodnutí platí dva roky ode dne kdy nabude právní moci. Územní rozhodnutí pozbývá platnosti, nebyla-li ve lhůtě platnosti podána úplná žádost o stavební povolení, ohlášení nebo jiné obdobné rozhodnutí podle tohoto zákona nebo zvláštních právních předpisů, nebo bylo-li stavební nebo jiné povolovací řízení zastaveno nebo byla-li podaná žádost zamítnuta po lhůtě platnosti územního rozhodnutí. Územní rozhodnutí pozbývá platnosti též dnem, kdy stavební úřad obdržel sdělení žadatele, že upustil od záměru, ke kterému se rozhodnutí vztahuje; to neplatí, byla-li realizace záměru již zahájena.

Seznam všech účastníků řízení:

MUDr. Alexandr Meško, MUDr. Miroslava Mešková, Miroslav Klapka, Mgr. Karolína Klapková, Obec Bartošovice v Orlických horách, Lesy České republiky, s.p. Správa toků- oblast povodí Labe, Povodí Labe, státní podnik, Pozemkový fond České republiky, ČEZ Distribuce, a. s., Telefónica O2 Czech Republic, a.s.

Poučení

Proti tomuto rozhodnutí mohou účastníci řízení podat odvolání ve lhůtě 15 dnů ode dne jeho oznámení; prvním dnem lhůty je den následující po dni oznámení rozhodnutí. Odvolání se podává u zdejšího úřadu a rozhoduje o něm Krajský úřad Královéhradeckého kraje, Hradec Králové.



Milan Hock, Ing.
vedoucí odboru výstavby a životního prostředí

Tento dokument musí být vyvěšen na úřední desce po dobu 15 dnů, 15. den je posledním dnem oznámení.

Datum vyvěšení: 26 -07- 2011

Datum sejmutí: 11 -08- 2011

Současně úřad pro vyvěšení a podání zprávy o vyvěšení potvrzuje, že tato písemnost byla zveřejněna způsobem umožňujícím dálkový přístup, podle věty druhé § 25 odst. 2 zákona 500/2004 Sb. (správní řád).

OBECNÍ ÚŘAD ©
Bartošovice v O. h.
517 61 Rokytnice v O. h.
okr. Rychnov n. Kn.

Podpis oprávněné osoby, potvrzující vyvěšení
Razítko:

OBECNÍ ÚŘAD ©
Bartošovice v O. h.
517 61 Rokytnice v O. h.
okr. Rychnov n. Kn.

Podpis oprávněné osoby, potvrzující sejmутí
Razítko:

Rozdělovník

Doručení veřejnou vyhláškou:

MUDr. Alexandr Meško, Ve Stezkách 308, Pardubice III - Studánka, 503 03 Pardubice III, prostřednictvím zástupce: Lukáš Novák, Na Výsluní 504, 561 64 Jablonné nad Orlicí

MUDr. Miroslava Mešková, Ve Stezkách 308, Pardubice III - Studánka, 530 03 Pardubice III
Miroslav Klapka, Ve Stezkách 98, Pardubice III - Studánka, 503 03 Pardubice III
Mgr. Karolína Klapková, Ve Stezkách 98, Pardubice III - Studánka, 503 03 Pardubice III

Obec Bartošovice v Orlických horách, Bartošovice v Orlických horách, 517 61 Rokytnice v Orlických horách

Lesy České republiky, s.p. Správa toků- oblast povodí Labe, Přemyslova 1106, 501 68 Hradec Králové 8
Povodí Labe, státní podnik, Víta Nejedlého 951, 500 03 Hradec Králové 3
Pozemkový fond České republiky, Husinecká 1024/11a, Strašnice, 130 00 Praha 3
ČEZ Distribuce, a. s., Teplická 874/8, 405 02 Děčín IV - Podmokly
Telefónica O2 Czech Republic, a.s., Za Brumlovkou 2/266, 140 22 Praha 4

Úřady pro vyvěšení a podání zprávy o datu vyvěšení a sejmутí (doručení jednotlivě)

Město Rokytnice v Orlických horách, náměstí Jindřicha Šimka 3, 517 61 Rokytnice v Orlických horách
Obecní úřad Bartošovice v Orlických horách, Bartošovice v Orlických horách 35, 517 61 Bartošovice v Orlických horách


Dotčené orgány (doručení jednotlivě)

Městský úřad Rychnov nad Kněžnou, odbor životního prostředí, ŽP, odbor životního prostředí, Havlíčkova 136, 516 01 Rychnov nad Kněžnou

Správní poplatek, vyměřený podle zákona č. 634/2004 Sb., o správních poplatcích, ve znění pozdějších předpisů, položky 18, písm. a) sazebníku 1000,- Kč byl zaplacen hotově.

Přílohy

ověřená situace v měřítku M 1:500

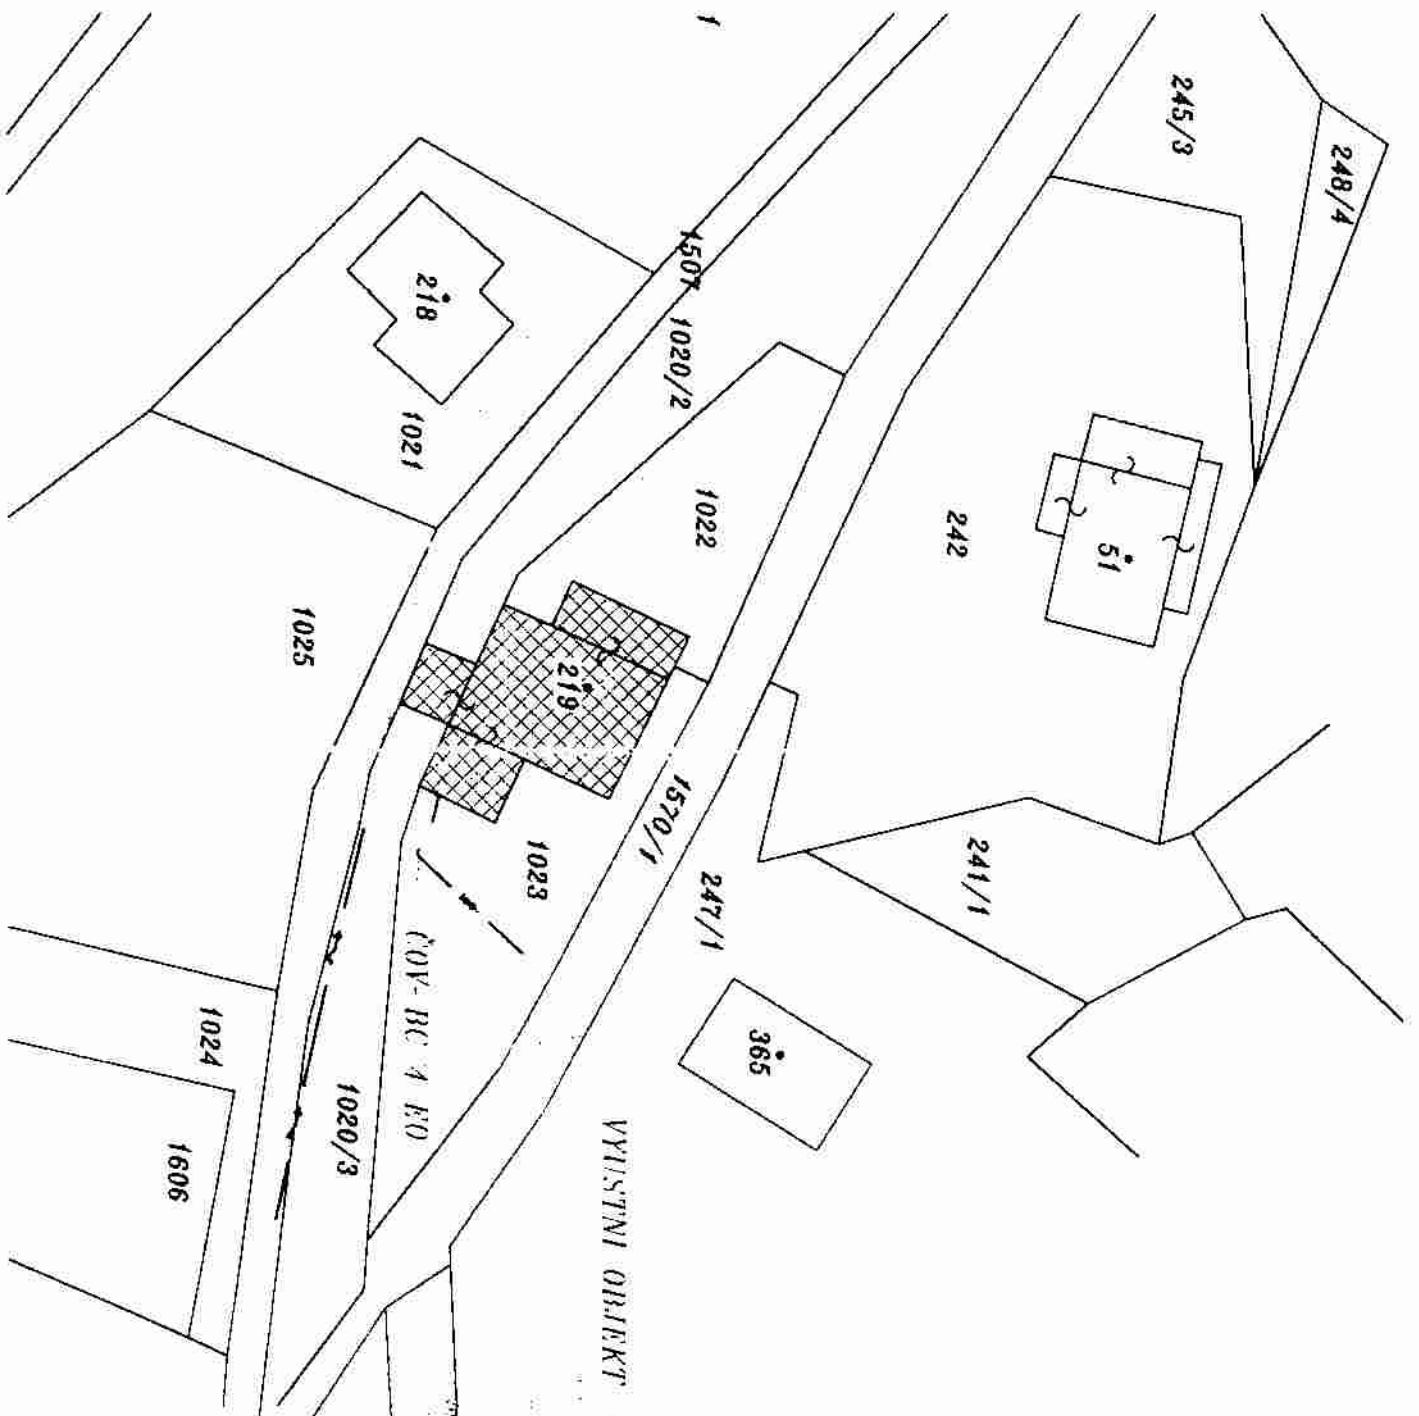

STAVAJICI INŽ. SÍTĚ

- TELEFON
- VODOVOD
- KANALIZACE
- PLYN
- EL. ENERGIE - PODZEMNI
- EL. ENERGIE - NADZEMNI

PŘÍPOJKY

- TELEFON
- VODOVOD
- KANALIZACE - SPLAŠKOVÁ
- EL. ENERGIE
- KANALIZACE - DEŠŤOVÁ
- DRENAŽNÍ POTRUBÍ

VYUŠŤENÍ OBJEKT

25.07.2011
 25.07.2011
 25.07.2011
 25.07.2011

