


# ODŮVODNĚNÍ ÚZEMNÍHO PLÁNU BARTOŠOVICE V ORLICKÝCH HORÁCH

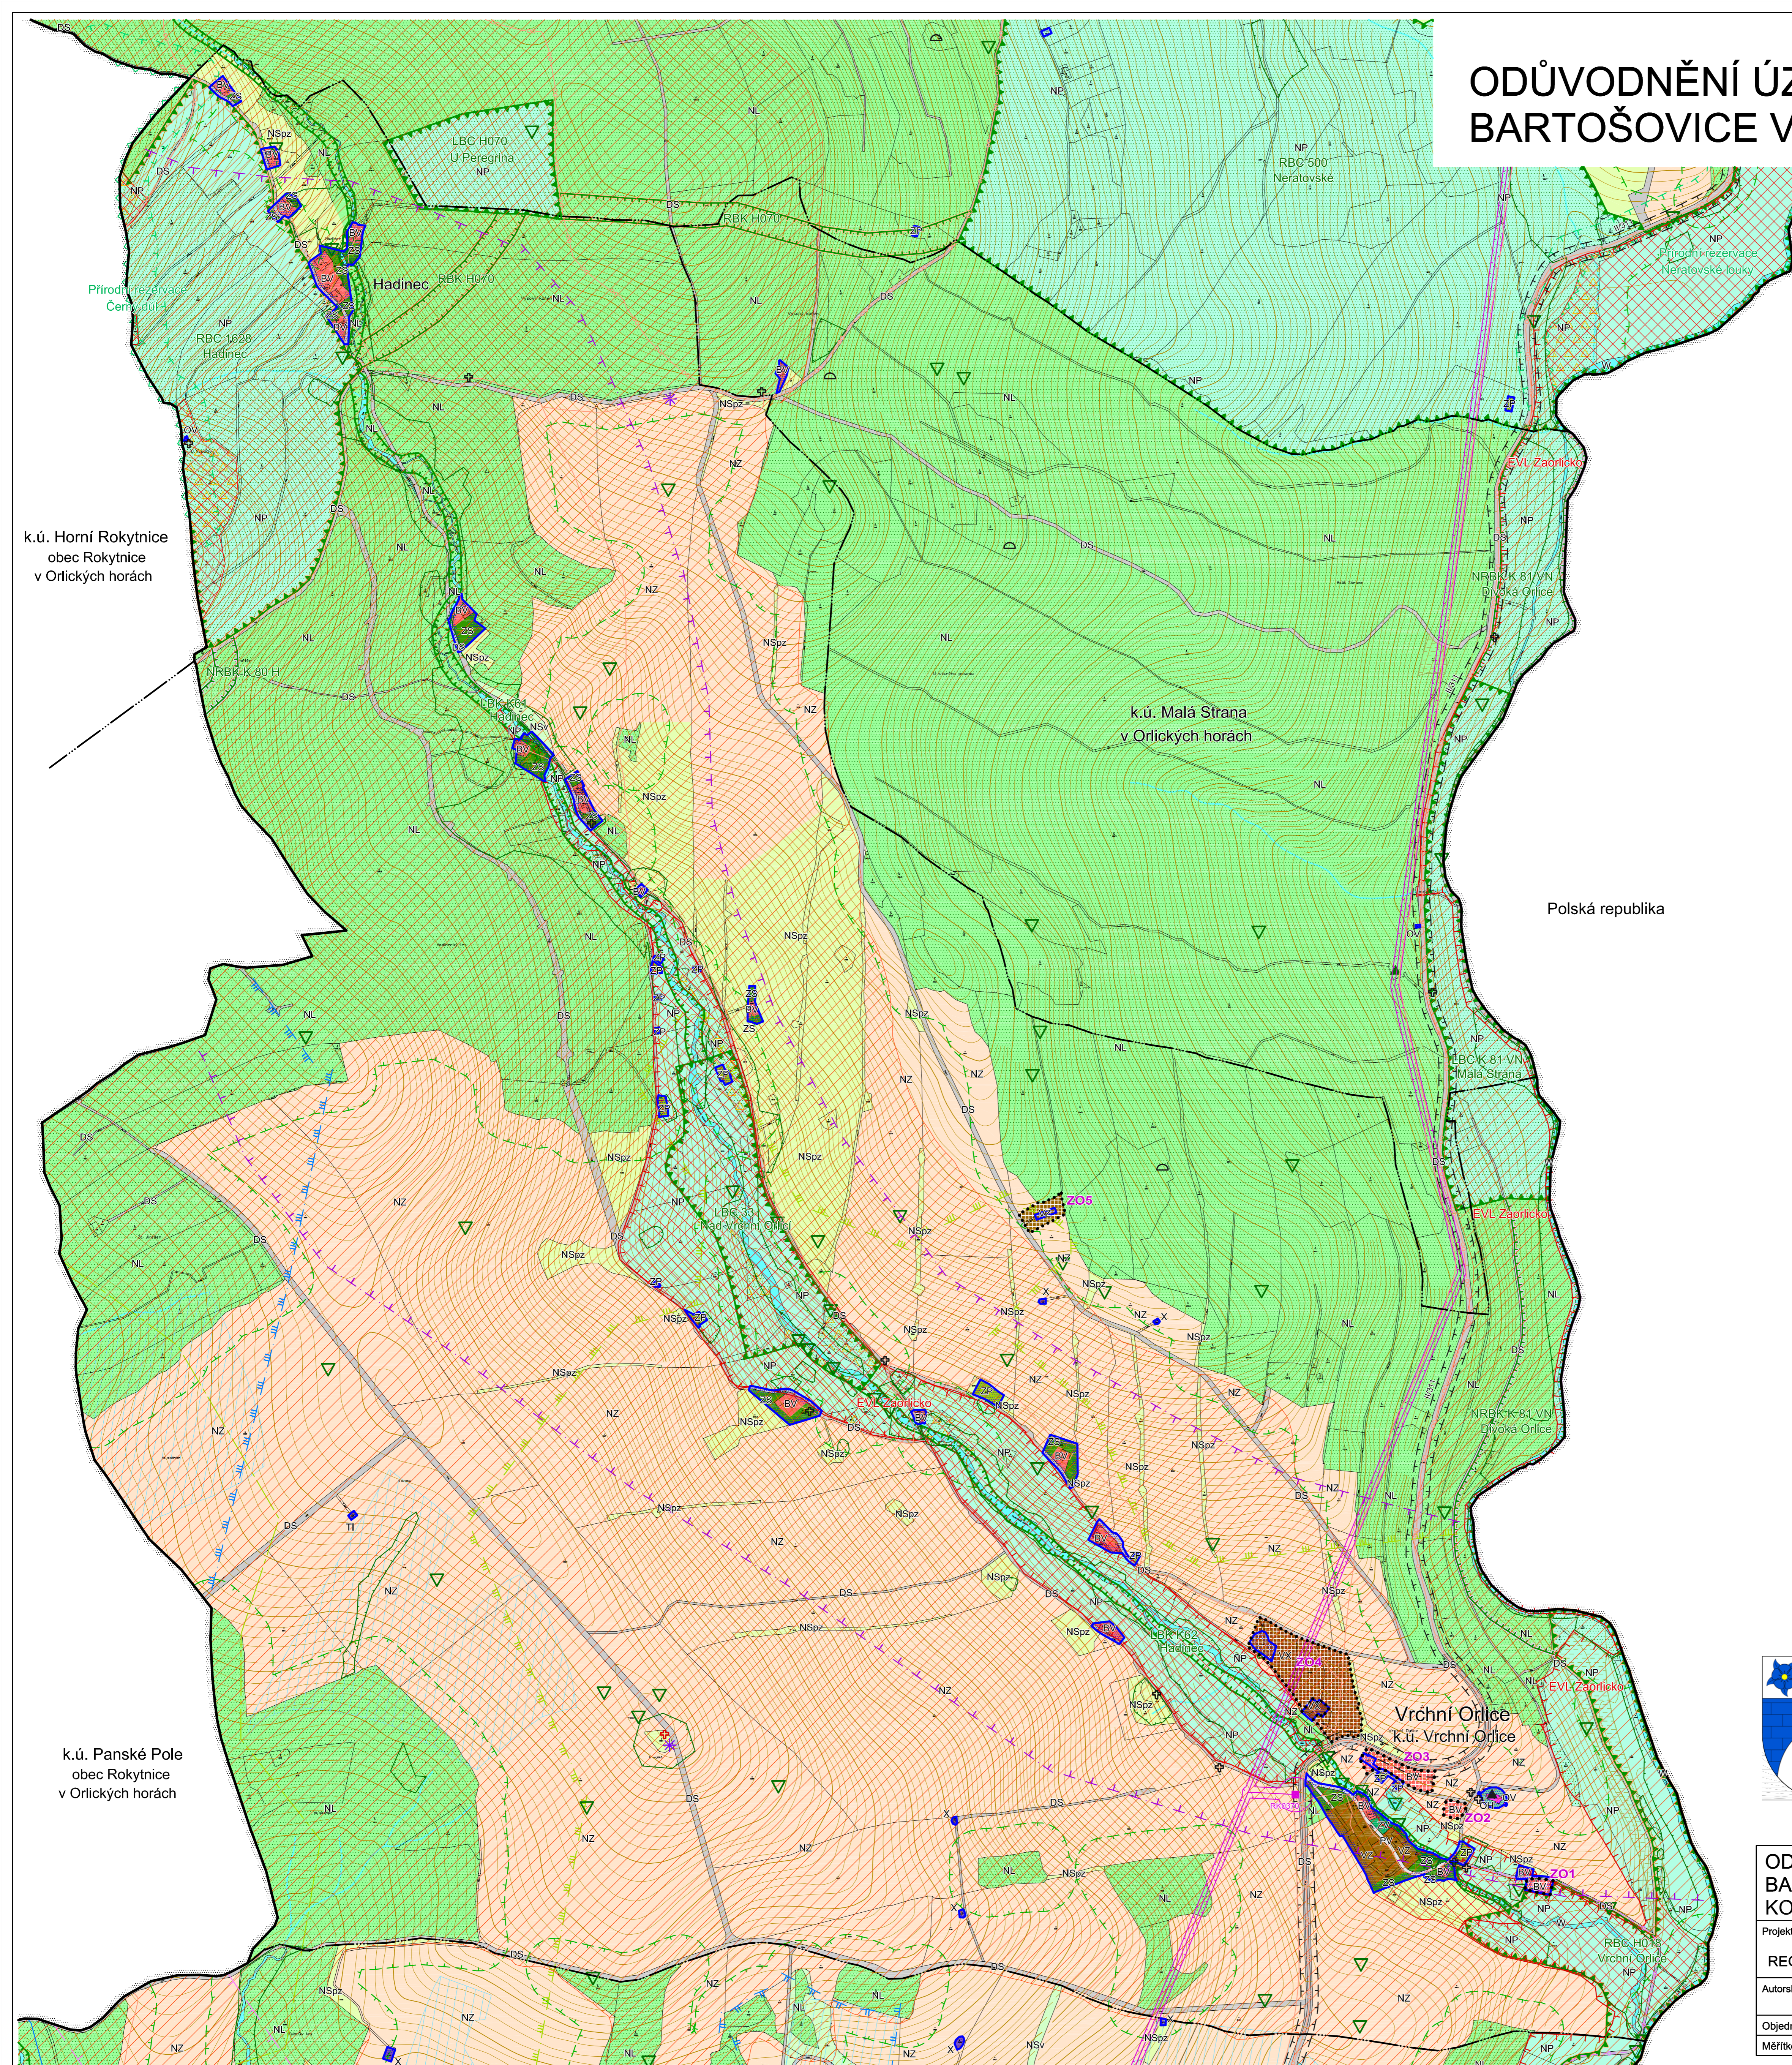


k.ú. Horní Rokytnice  
obec Rokytnice  
v Orlických horách

k.ú. Malá Strana  
v Orlických horách

Polská republika

k.ú. Panské Pole  
obec Rokytnice  
v Orlických horách

Klad mapových listů:

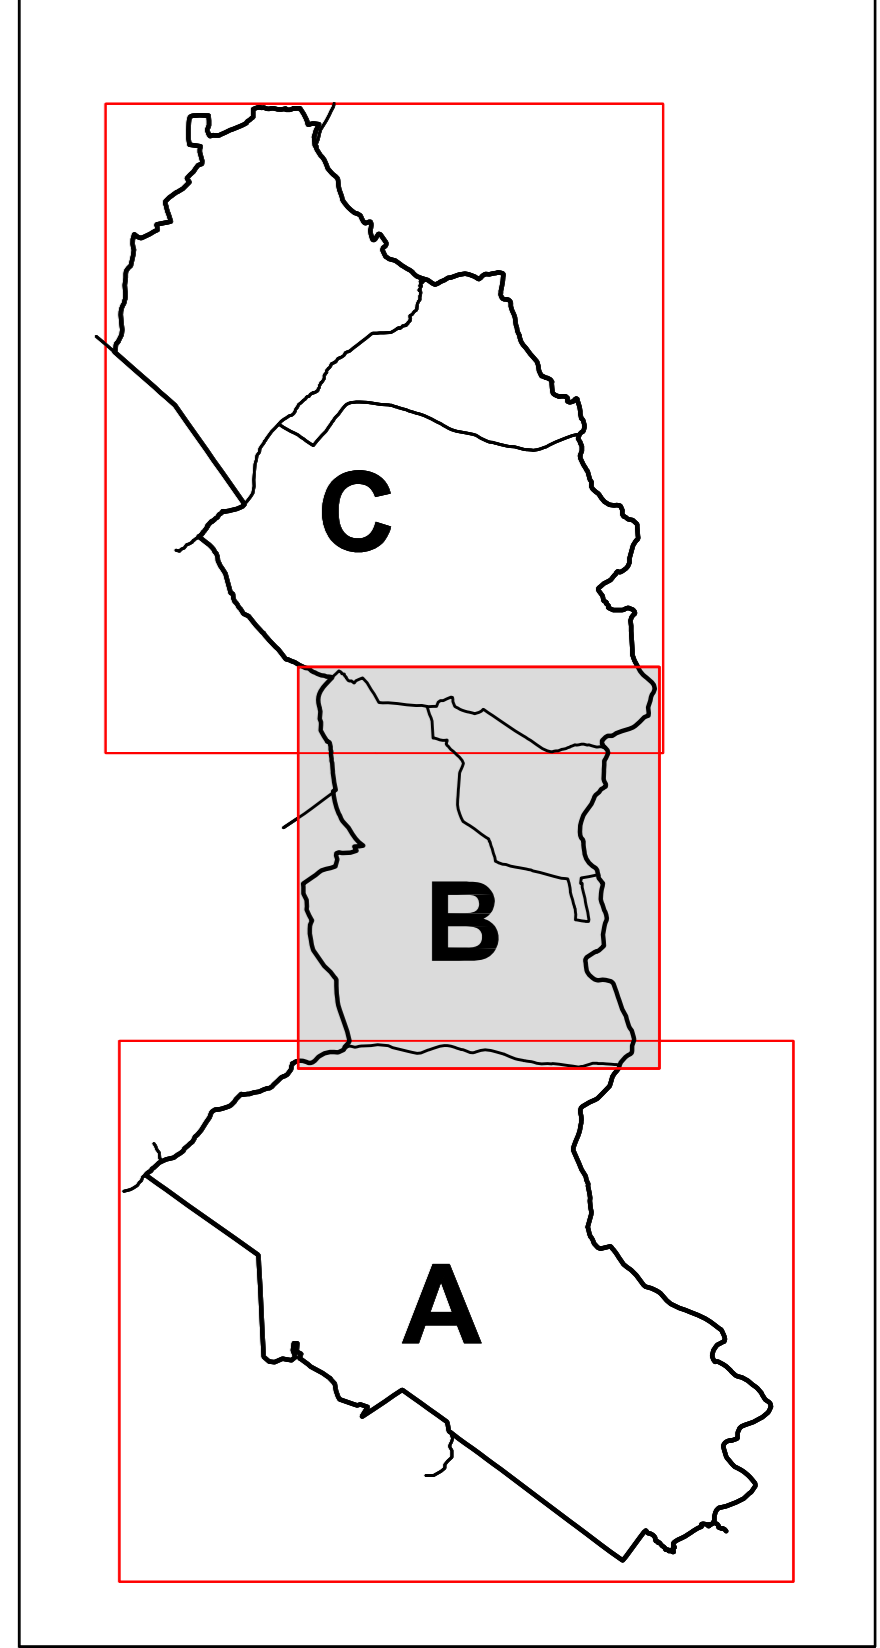

**KRÁLOVÉHRADECKÝ  
KRAJ**

Realizováno za finanční podpory Královéhradeckého kraje

ODŮVODNĚNÍ ÚZEMNÍHO PLÁNU BARTOŠOVICE V ORLICKÝCH HORÁCH KOORDINAČNÍ VÝKRES		1B
Projektant:	REGIO, projektový ateliér s.r.o.	
Autorský kolektiv:	Ing. arch. Jana Šejvlová, RNDr. Lukáš Zemánek, Ph.D., Ing. Zlata Machačová, Pavel Kupka, Jan Harčarik, Ing. Martin Šejvl	
Objednatel:	Obec Bartošovice v Orlických horách	Návrh: Červenec 2019
Měřítko:	1 : 5 000	Vydáný ÚP: